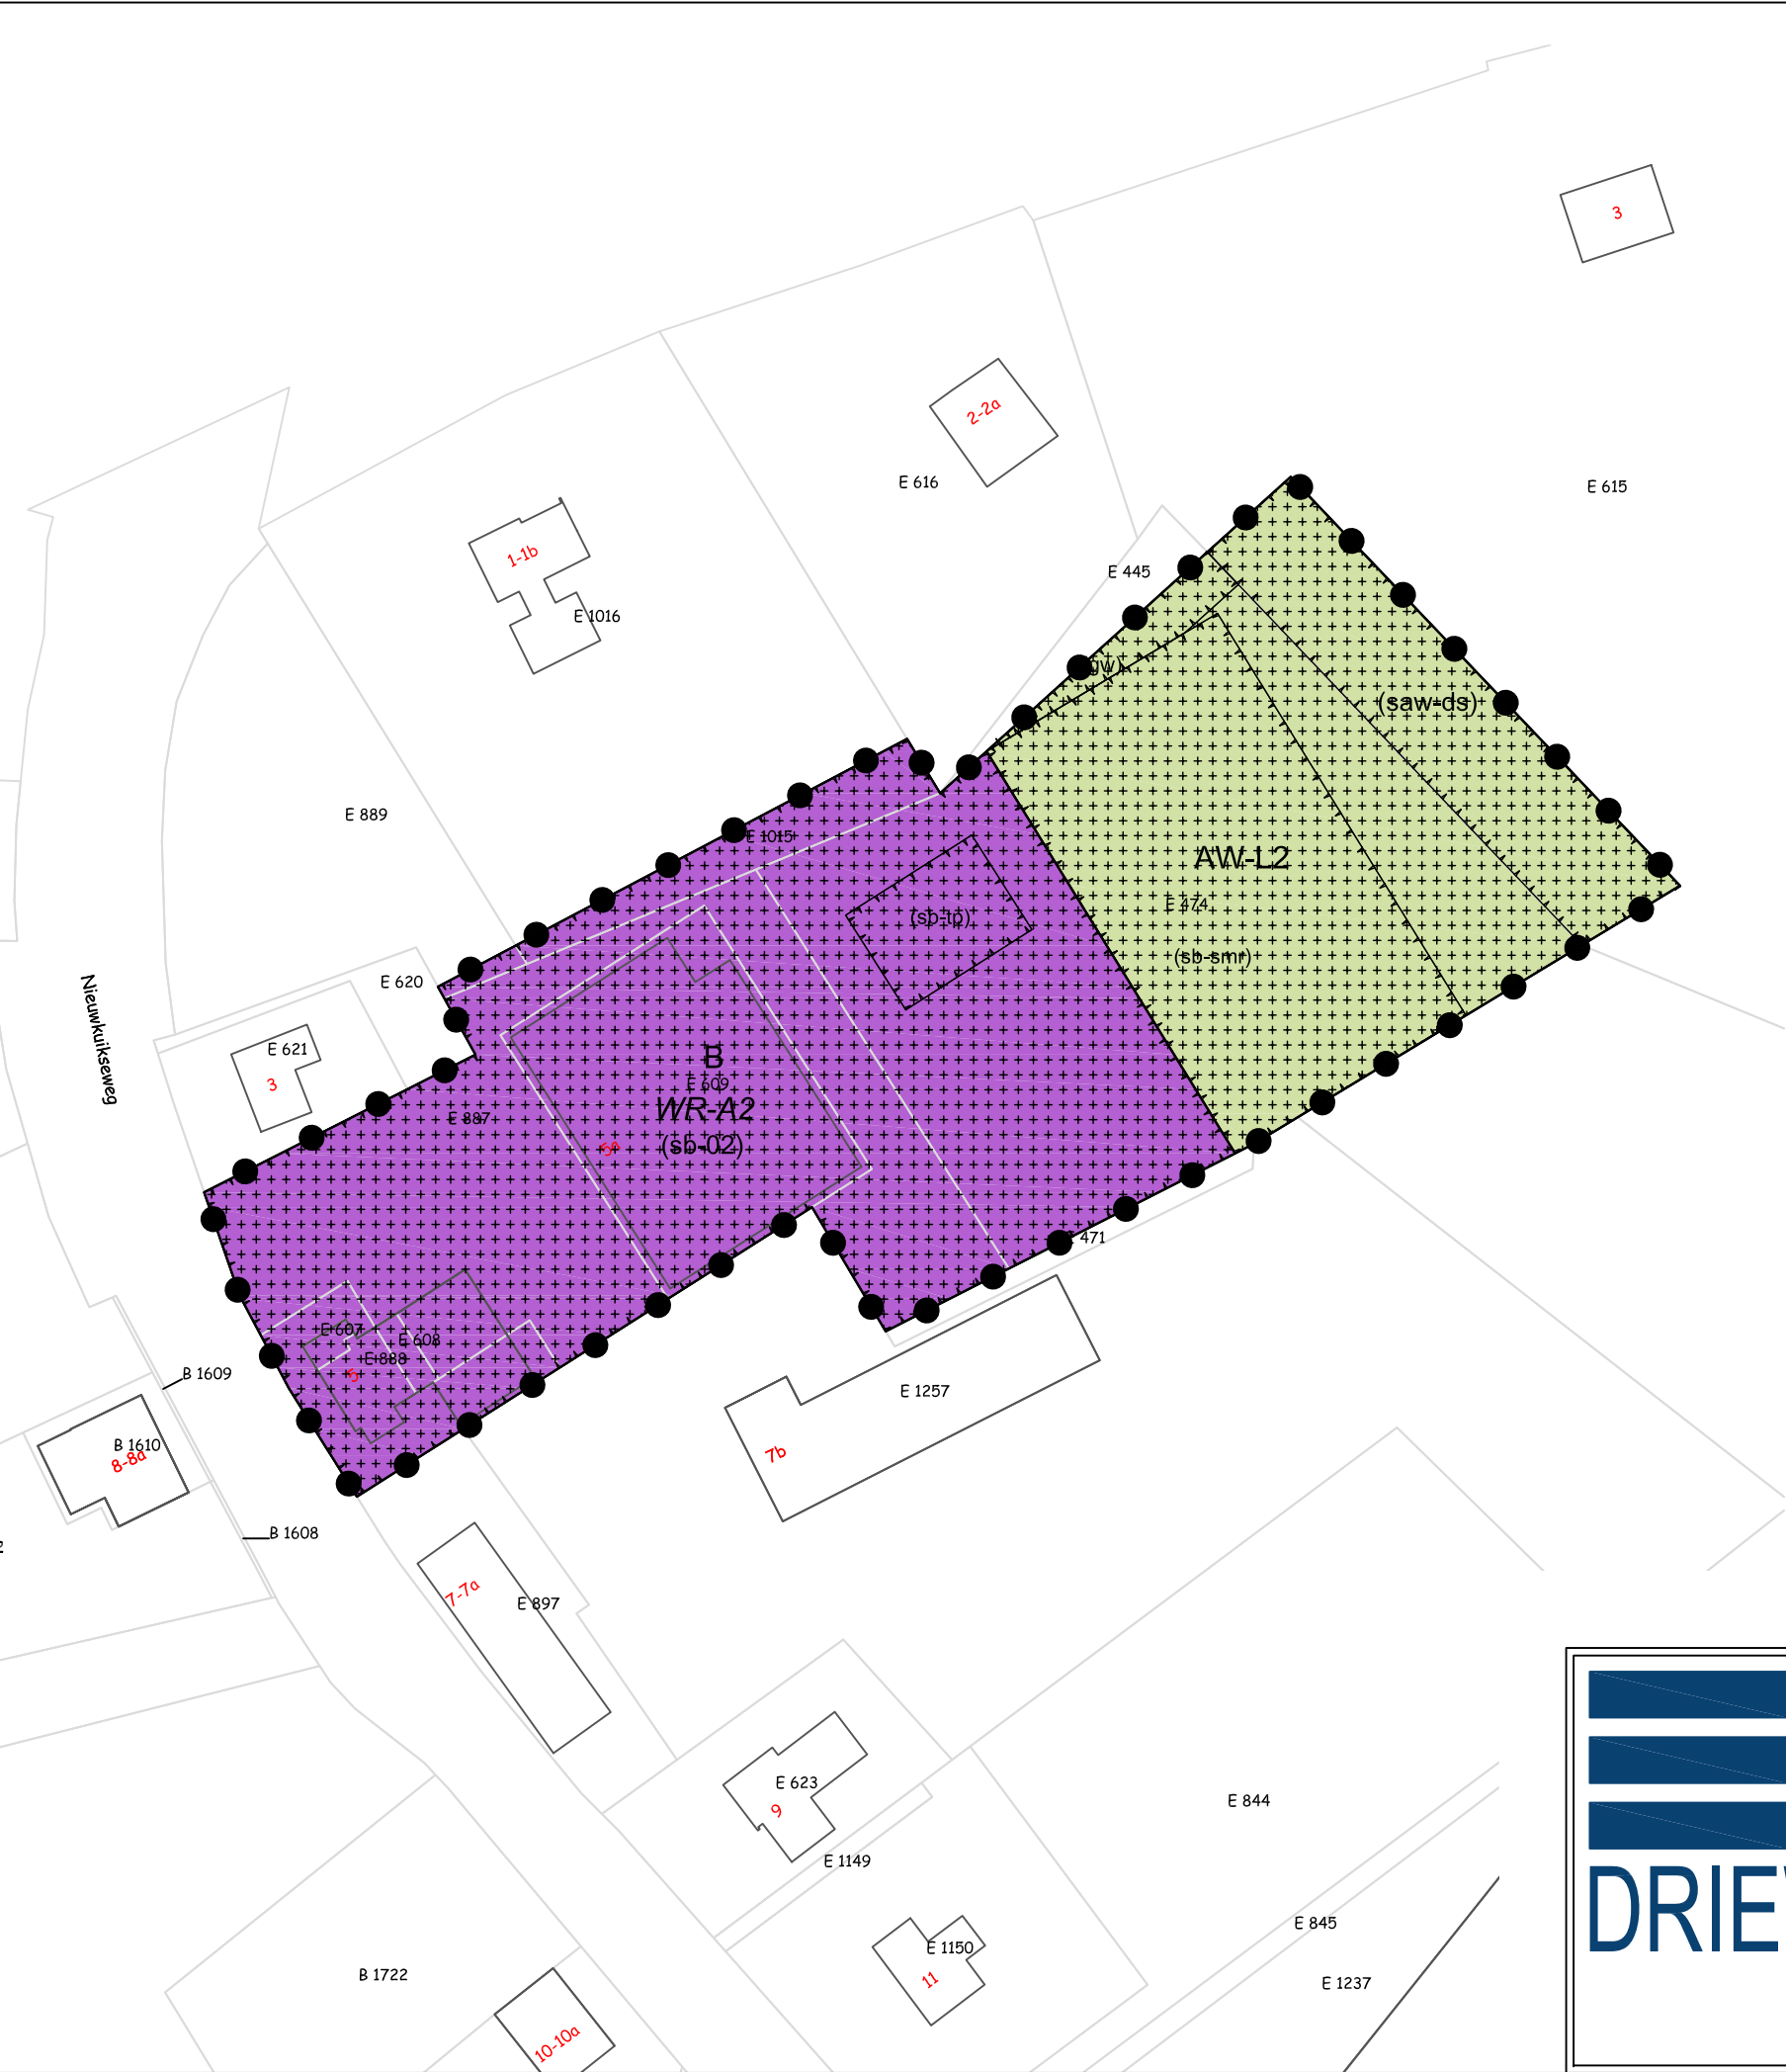
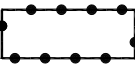
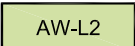


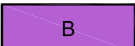


Plangebied

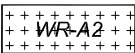
 Nieuwkuikseweg 5 - 5a, Helvoirt

Enkelbestemmingen

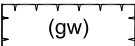
 AW-L2 Agrarisch met waarden - Landschapswaarden 2

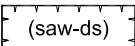
 B Bedrijf

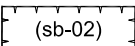
Dubbelbestemmingen

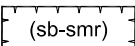
 WR-A2 Waarde - Archeologie 2

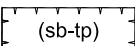
Functieaanduidingen

 (gw) geluidwal

 (saw-ds) specifieke vorm van agrarisch met waarden - dassenleefgebied

 (sb-02) specifieke vorm van bedrijf - 02

 (sb-smr) specifieke vorm van bedrijf - stallings- en manoeuvreerruimte

 (sb-tp) specifieke vorm van bedrijf - tankplaats

SITUATIE

Kadastrale gemeente: Helvoirt
Sectie: E Nr.: 474/607/608/609/
Schaal 1 :1000 887/888/889/1015



Onderwerp: Ontwerp verbeelding
Nieuwkuikseweg 5 - 5a

Adres van de inrichting: Nieuwkuikseweg 5 Te Helvoirt

Aard van de inrichting: Gemechaniseerd loonbedrijf

Bedrijfsgegevens:
v. Kuijk Holding B.V.
Nieuwkuikseweg 5
5268 LE Helvoirt

Projectnummer:
127801BP01
Tekeningsnummer:
NL.IMRO.0865.bgBPNwkuikseweg5-ON01

Bladnummer: 01/01

Schaal: 1:1000

Getekend: A.M.

Datum: 29-10-2019

Wijzigingsdatum:
21-12-2020/A.M.

Status: Ontwerp