



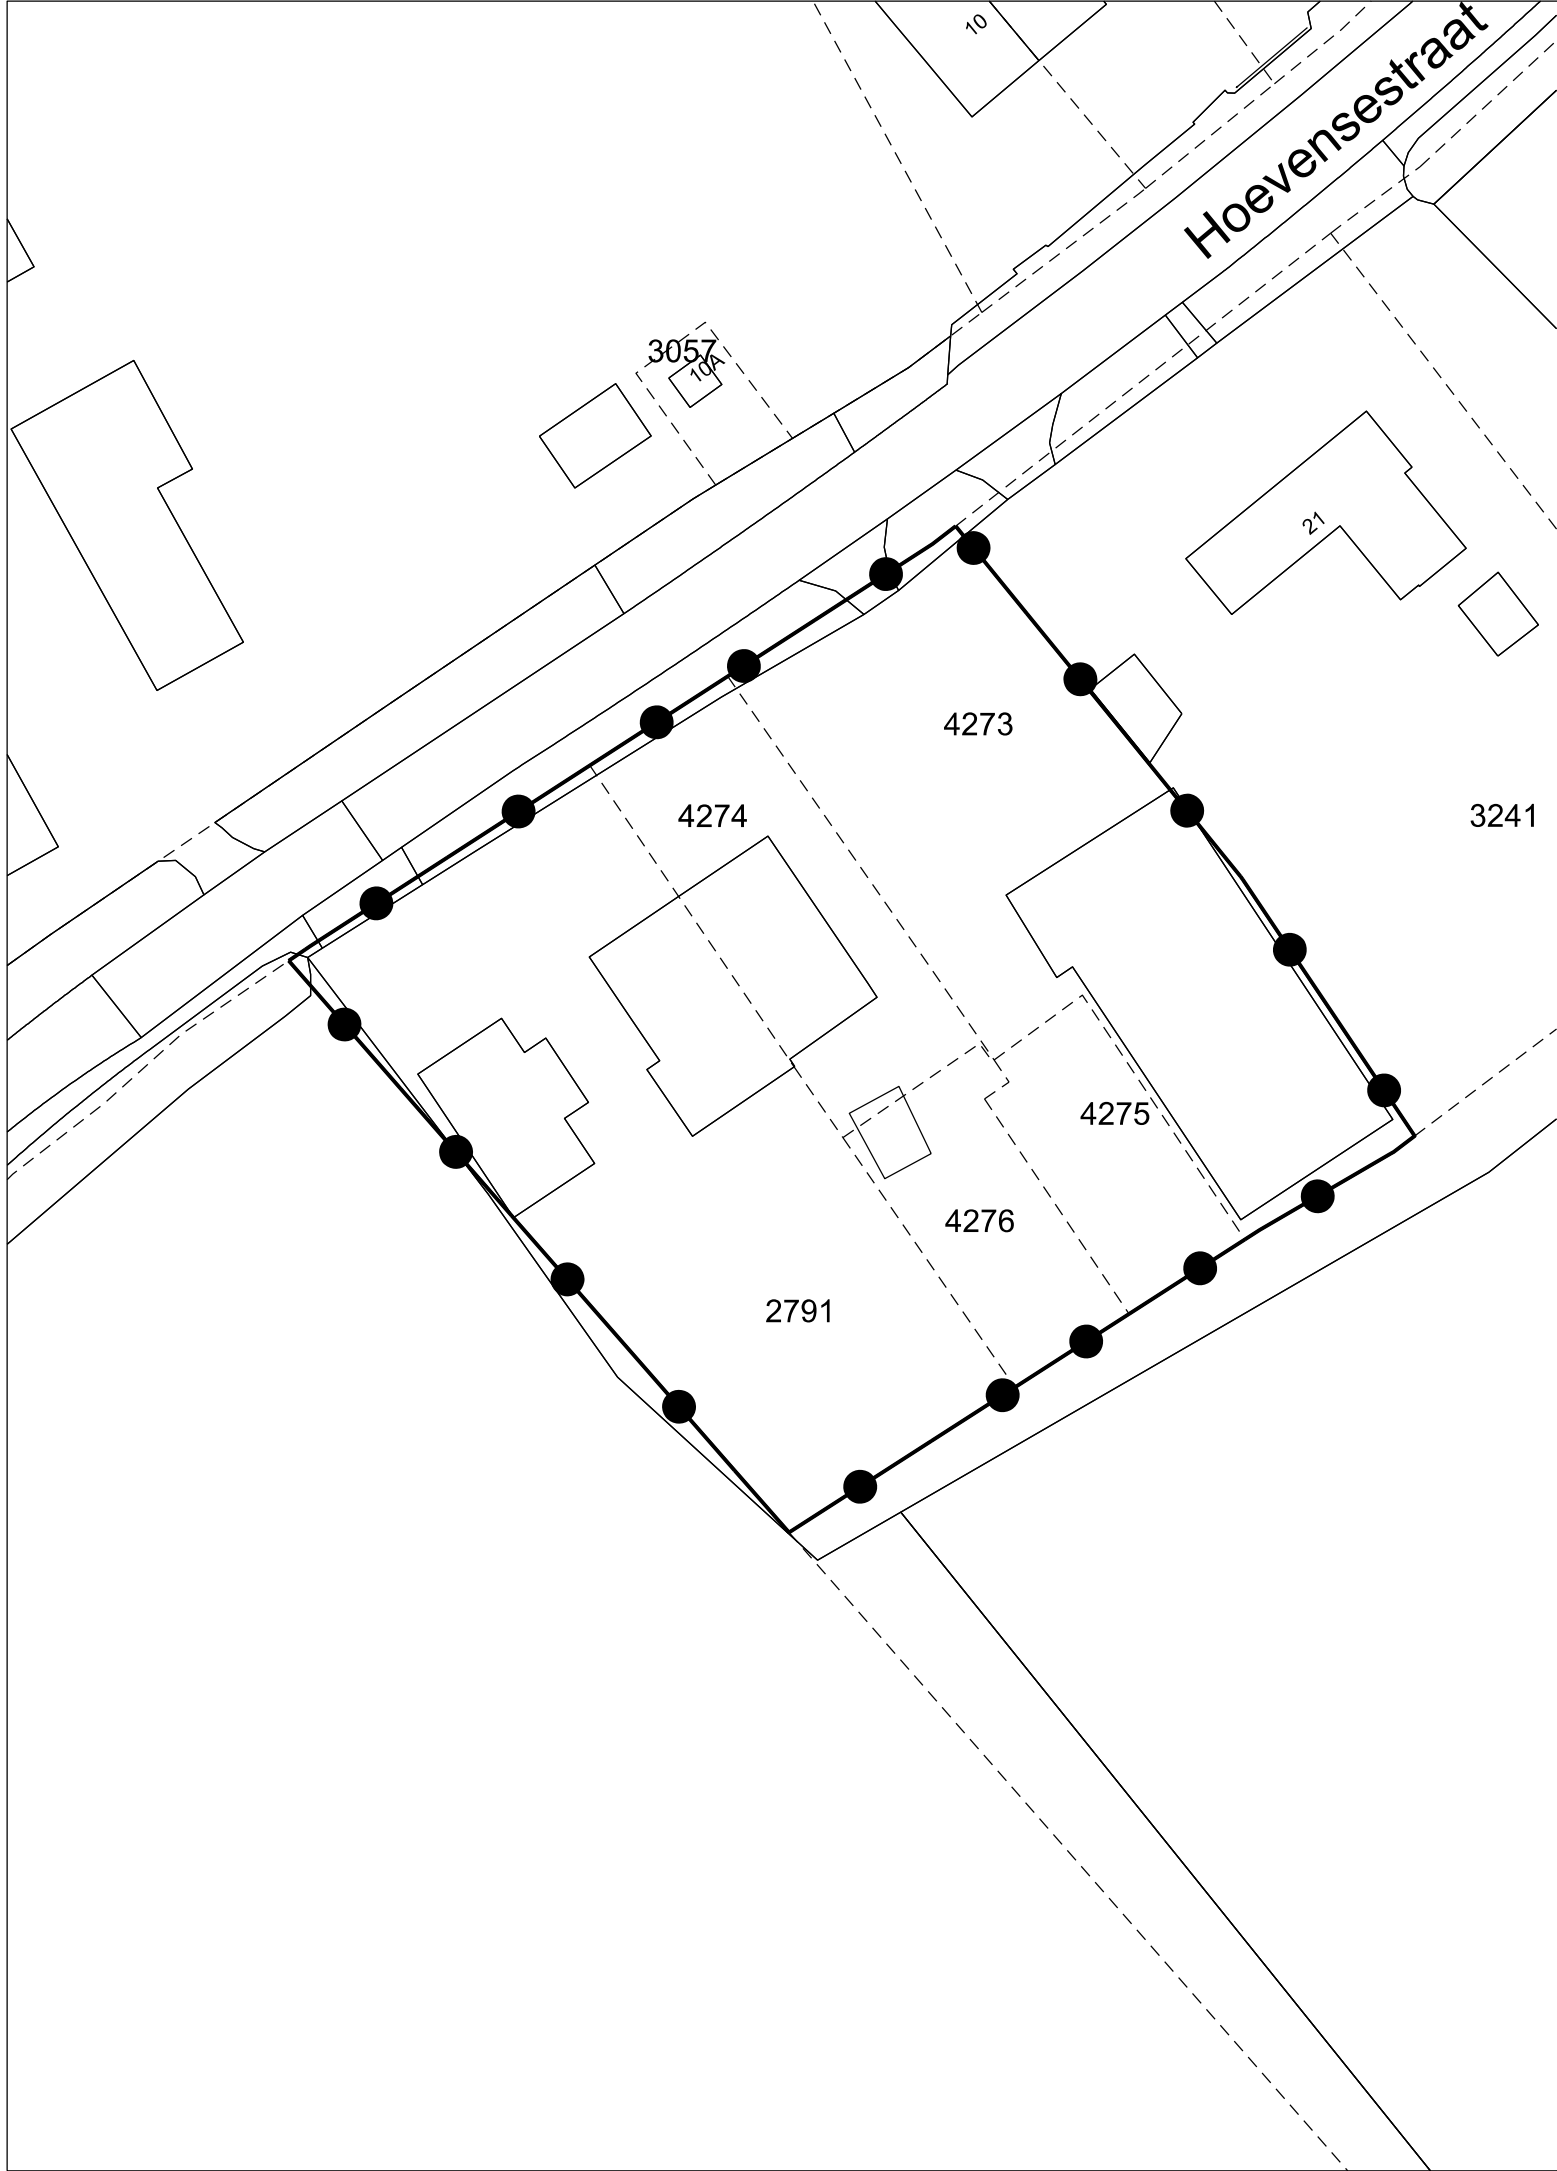


Besluitvlak

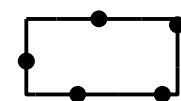

Hoevensestraat 21a, 23 en 25

Verklaringen

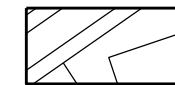

bestaande bebouwing en kadastrale ondergrond

Omgevingsvergunning 'Hoevensestraat 21a, 23 en 25'

Gemeente Vught

NL.IMRO.0865.bgPBHoevensestr21a-ON01

projectnr. BRO:	P01120	status:	ontwerp	wijziging:	dd-mm-jjjj / tek	
projectnr. TPG:	EP_RO-2006_321	concept:	-	wijziging:	dd-mm-jjjj / tek	
schaal:	1:500	voorontwerp:	-	wijziging:	dd-mm-jjjj / tek	
formaat:	A3	ontwerp:	13-12-2018 / MP	laatste wijziging:	dd-mm-jjjj / tek	
deelplan:	-	vastgesteld:	dd-mm-jjjj / tek	bestandsnaam:	{[IDN-nummer]}.dgn	