



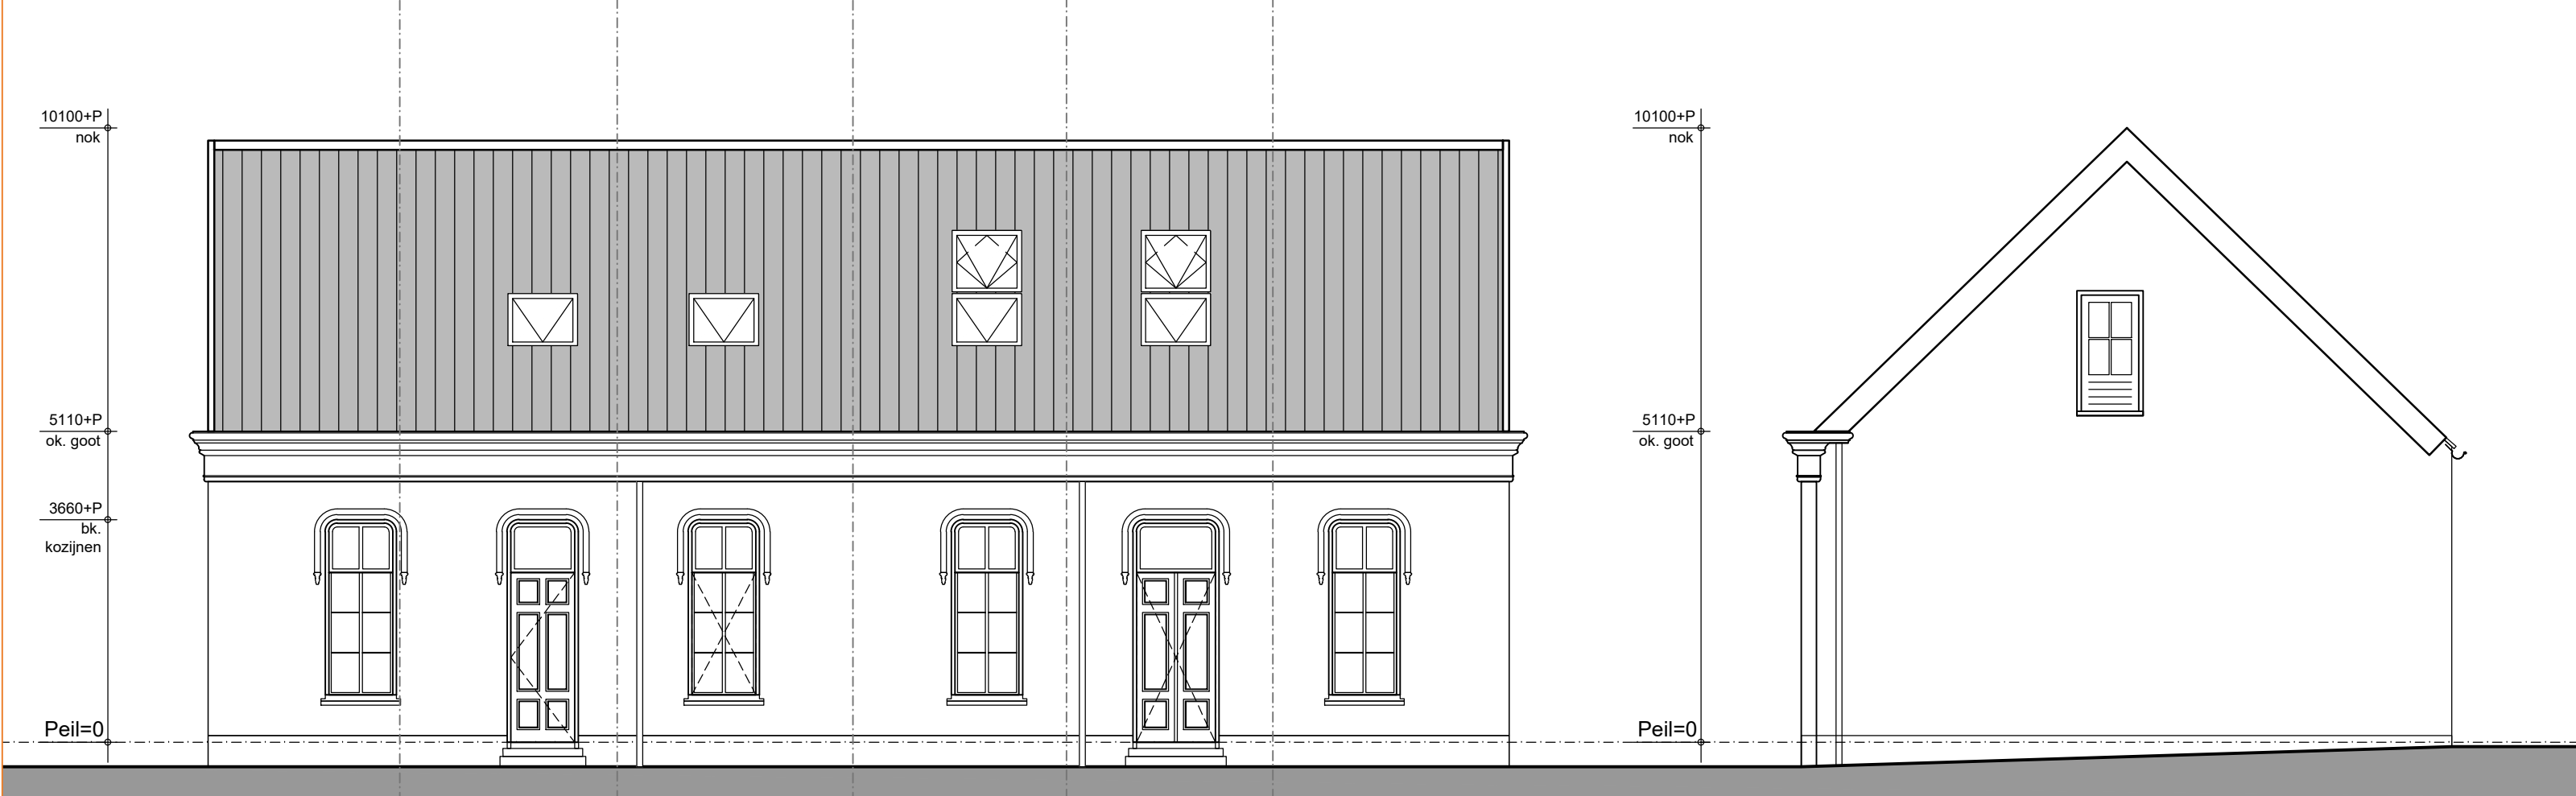


VOORGEVEL

RECHTERZIJGEVEL

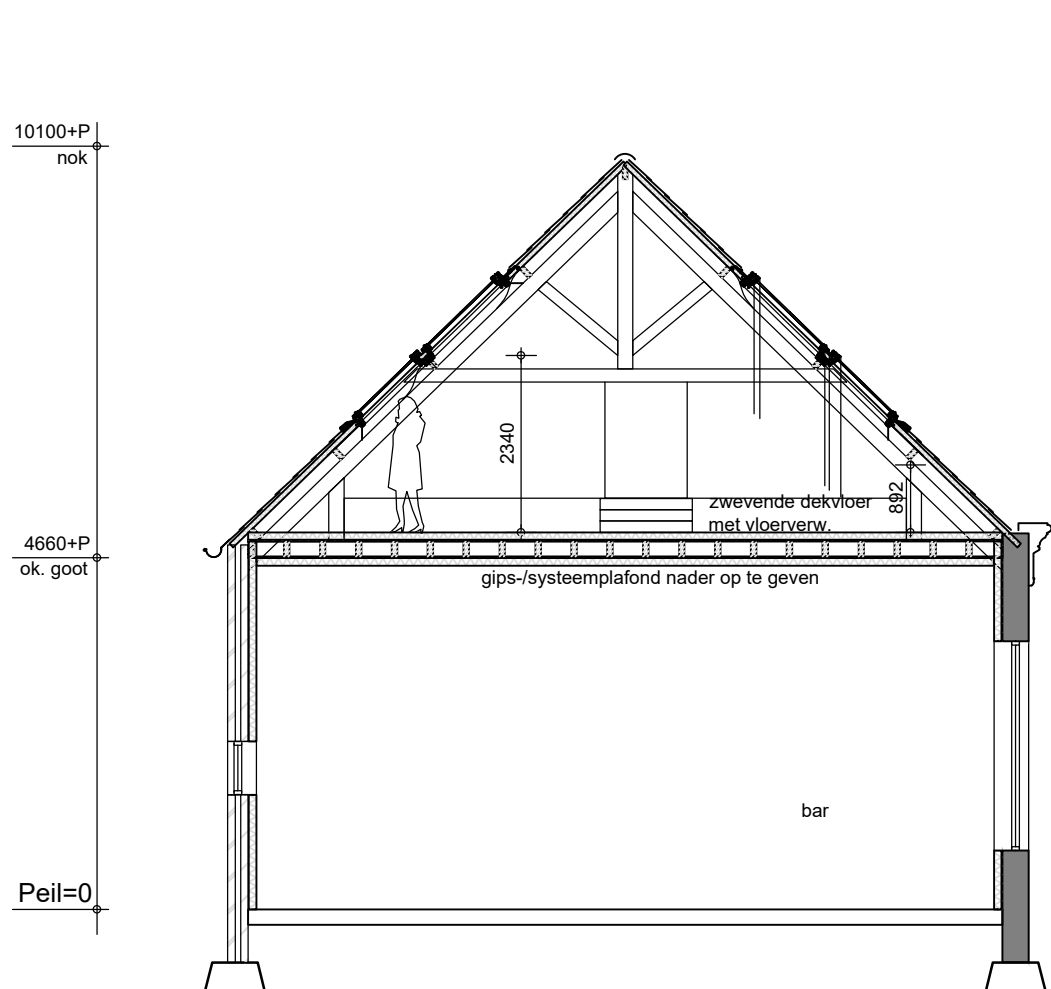


DOORSNEDE B

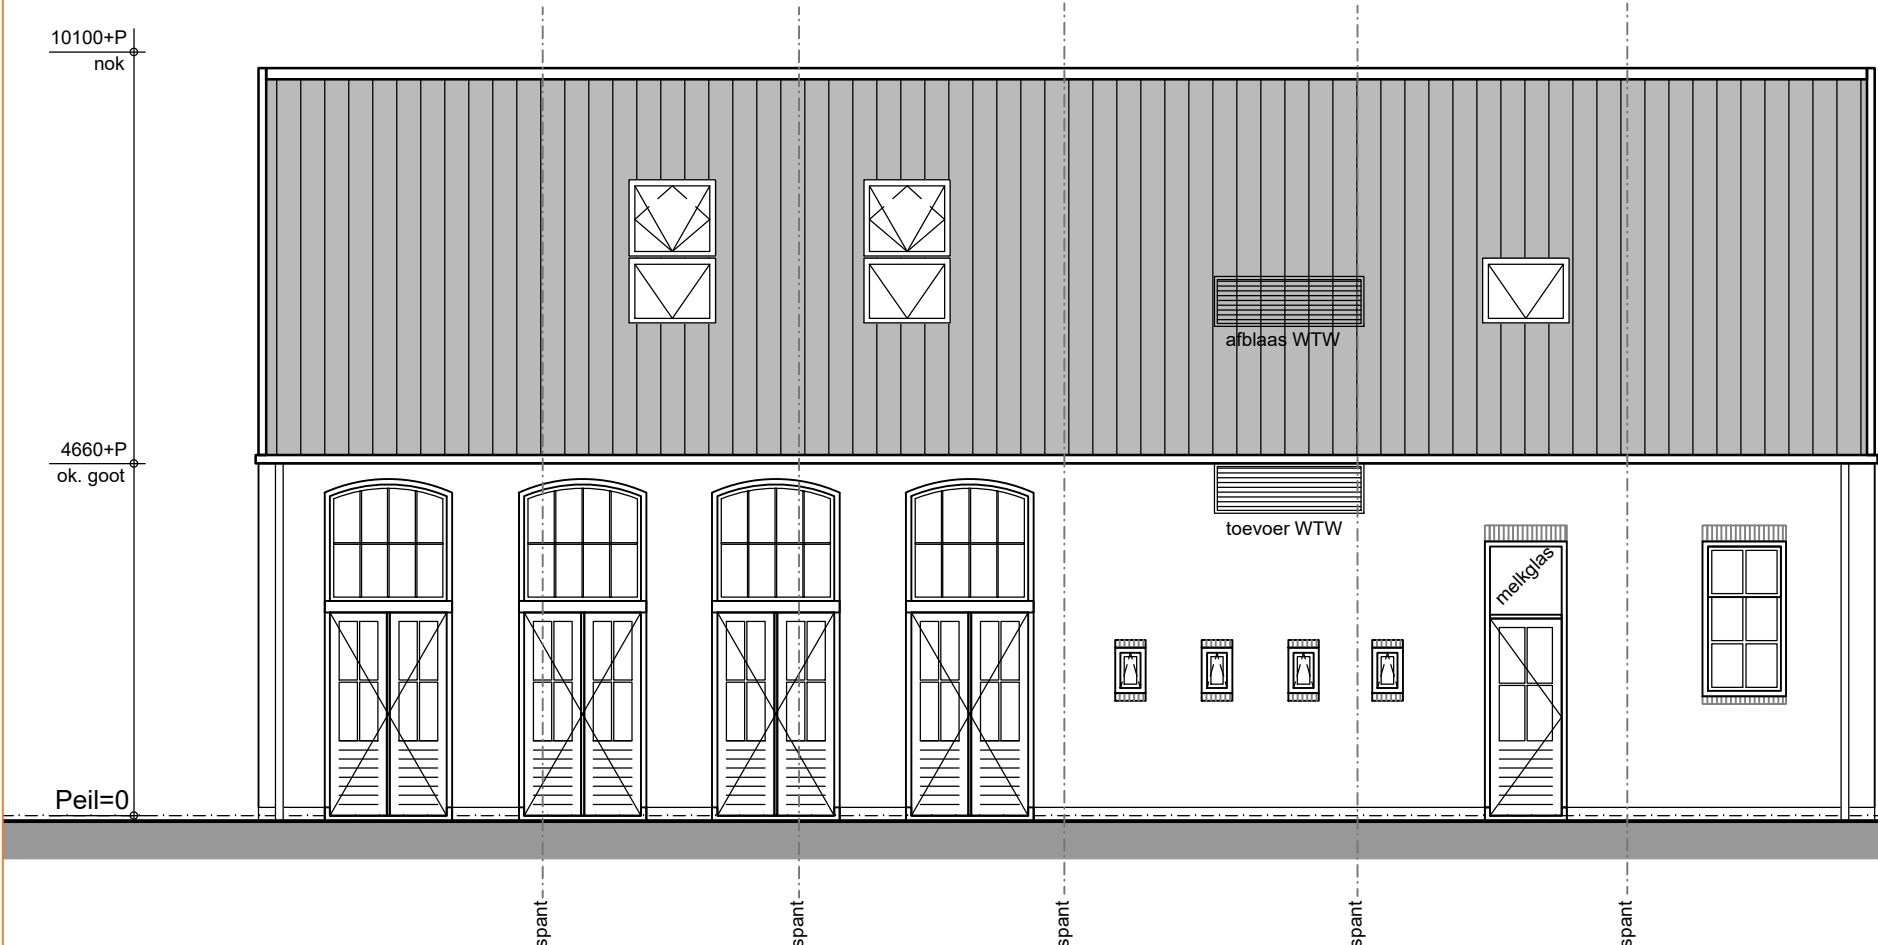



ACHTERGEVEL



LINKERZIJGEVEL

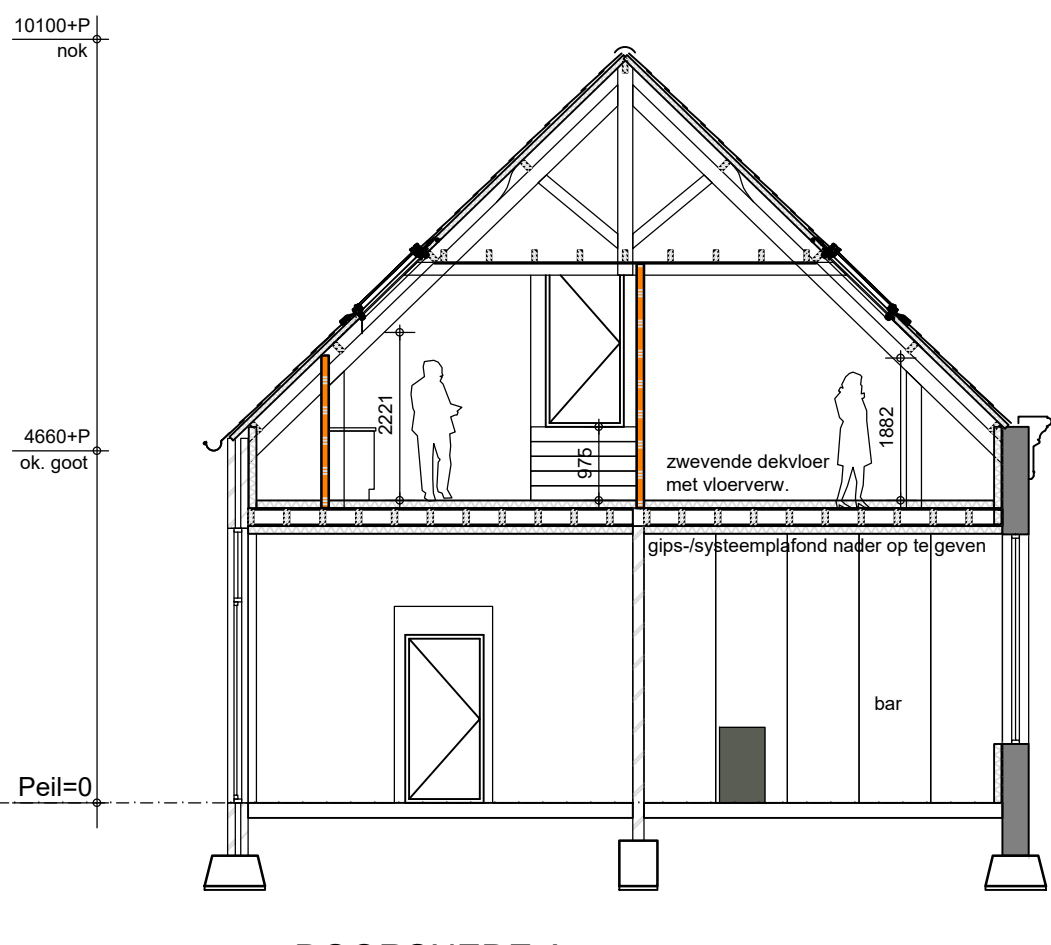

DOORSNEDE A

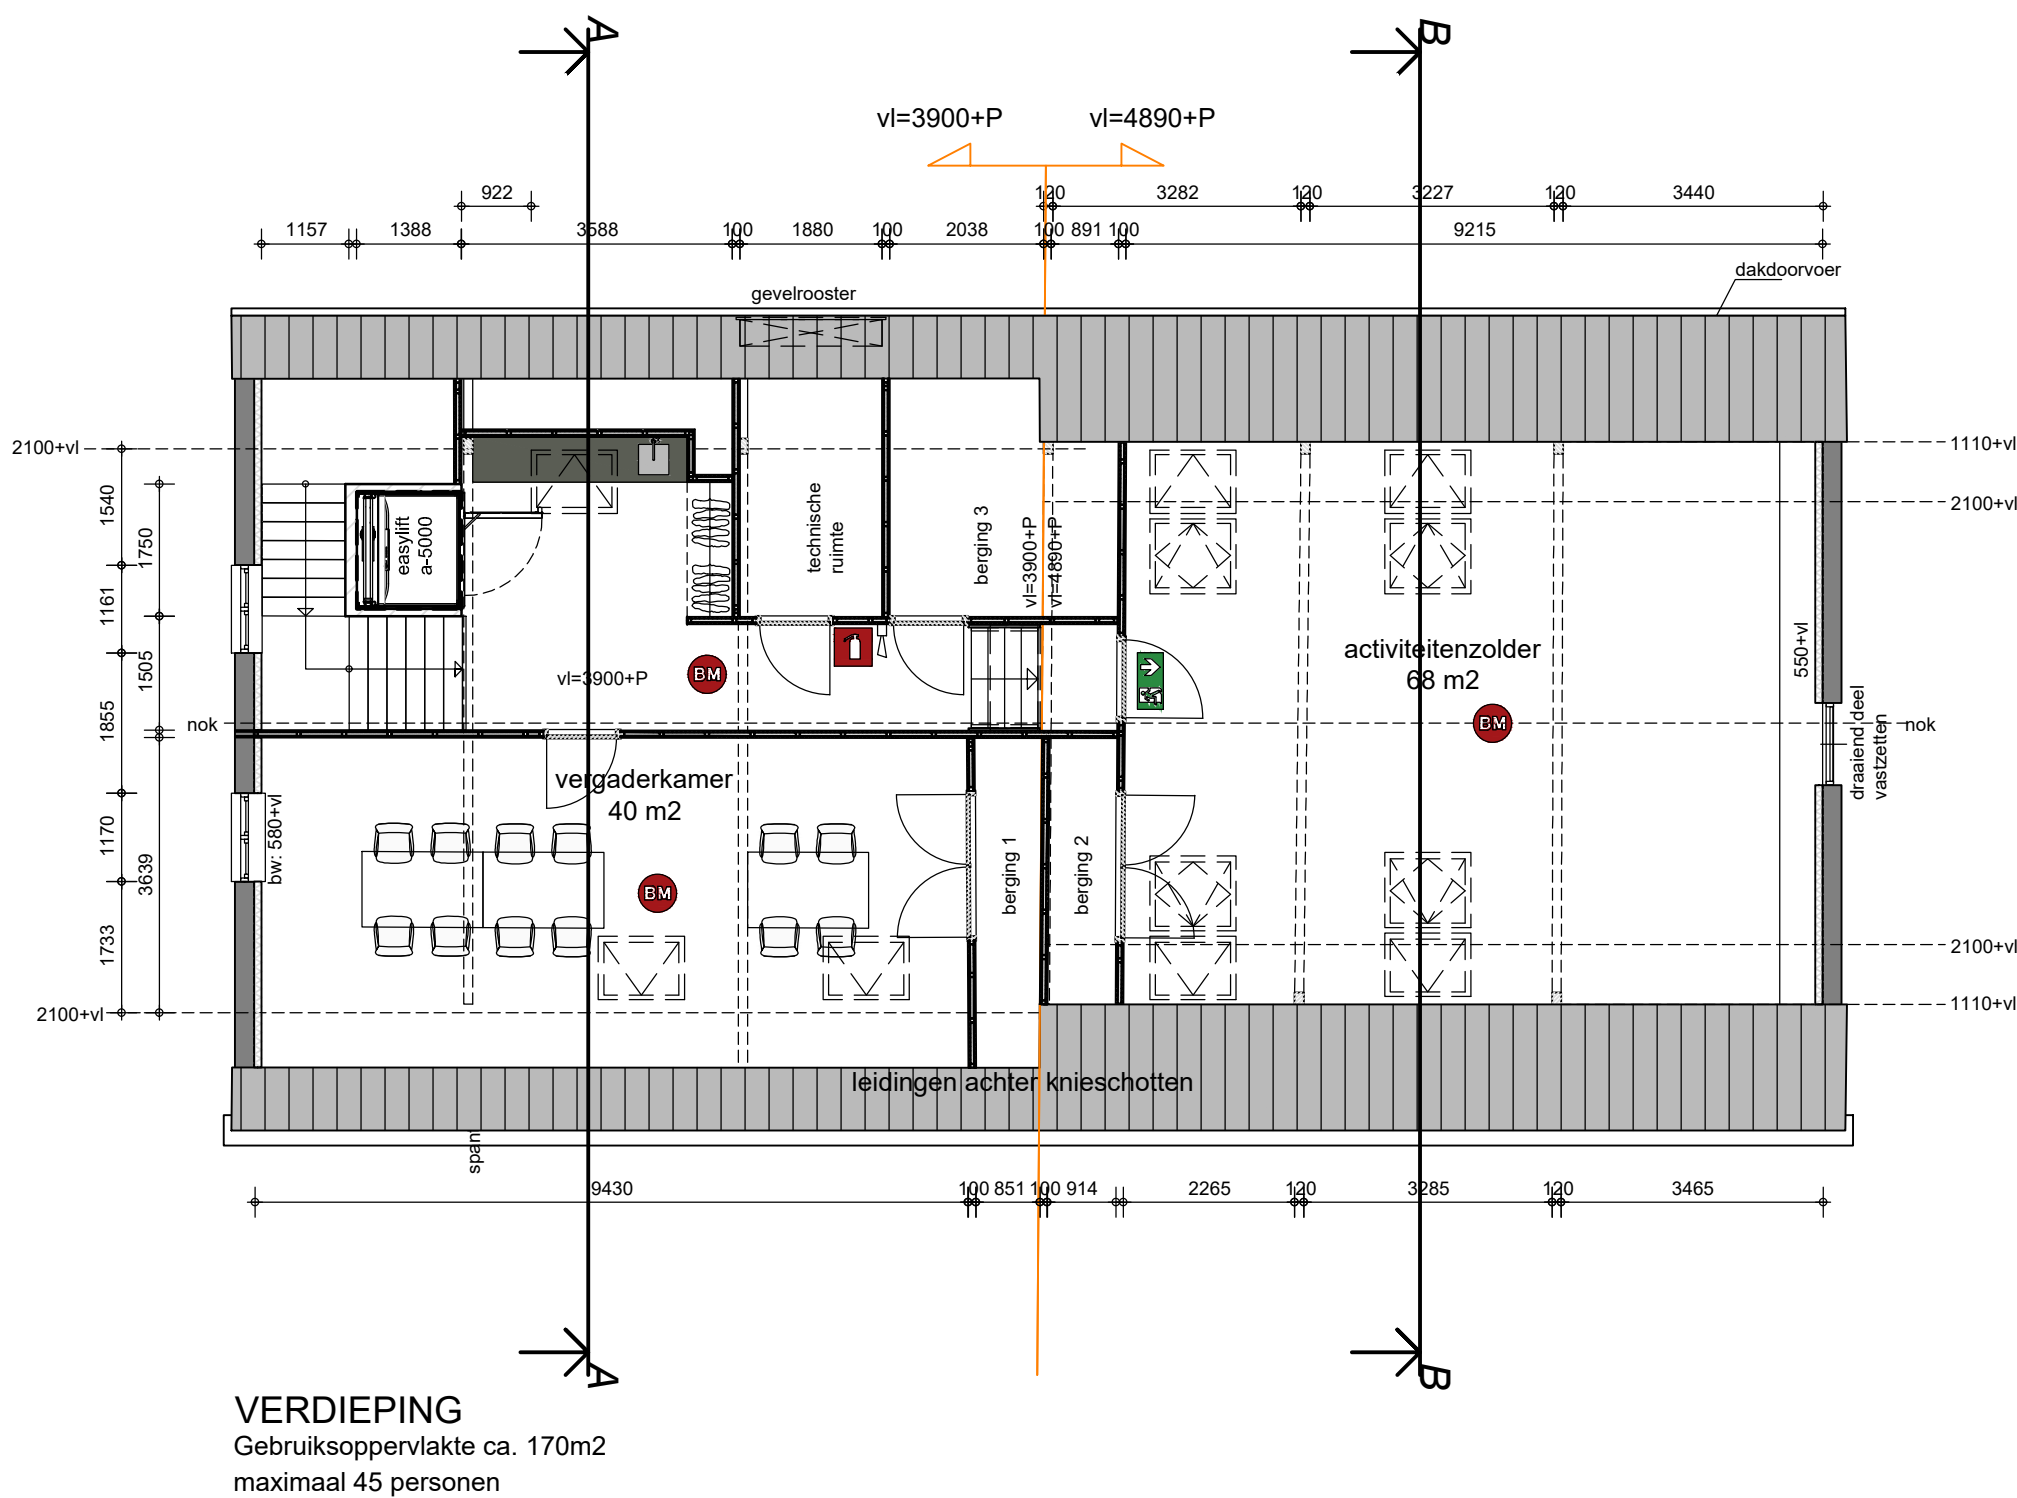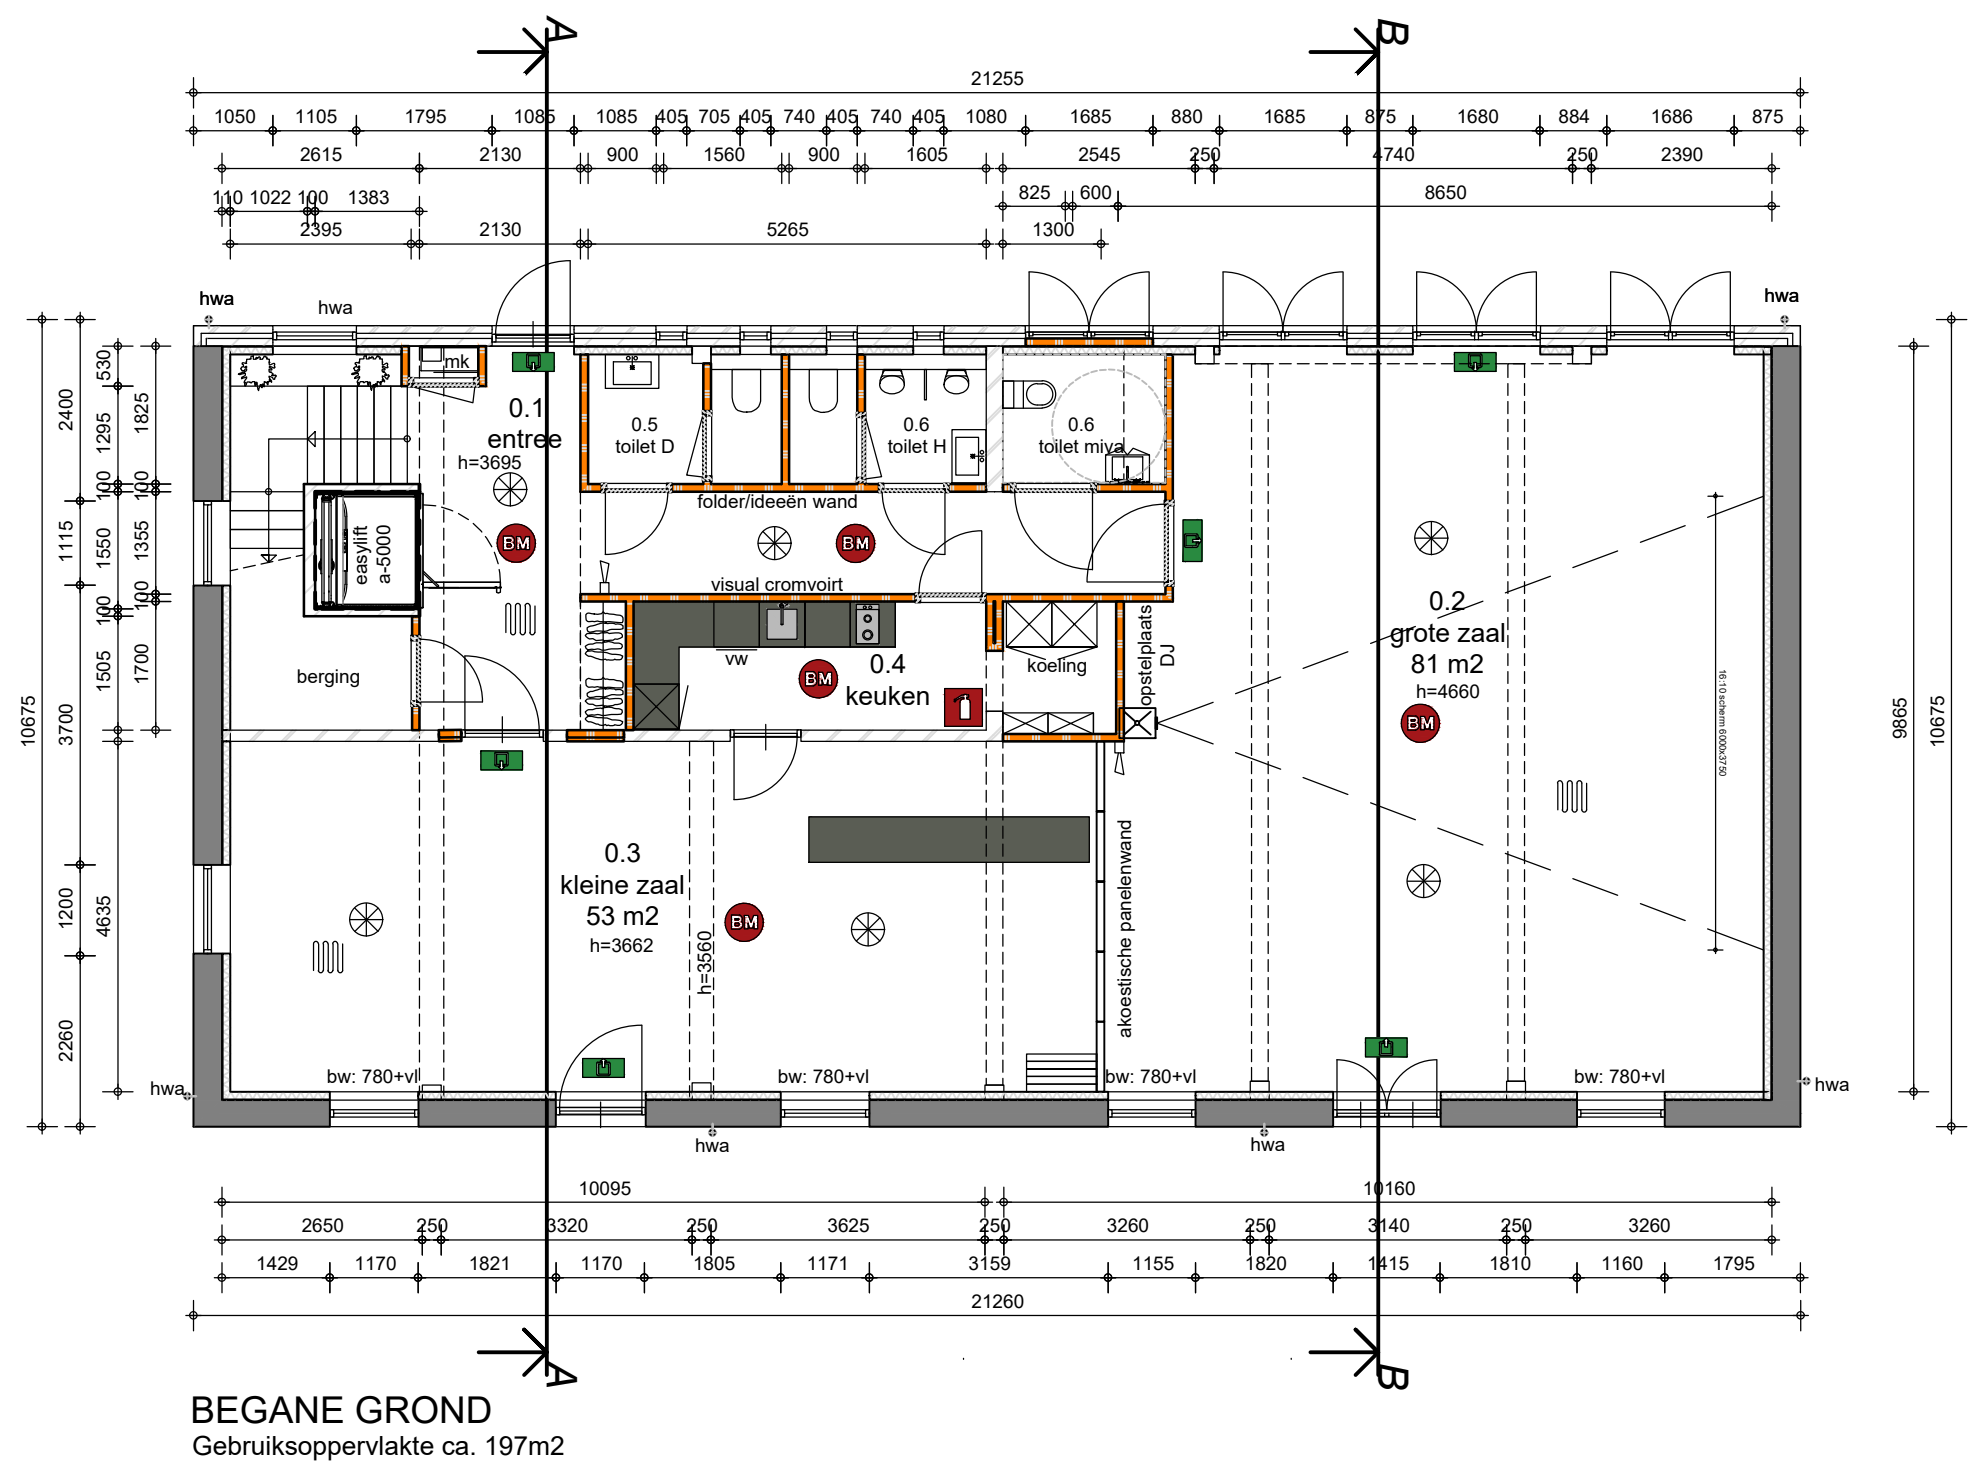

BRANDVEILIGHEID EN BOUWFYSICA:
zie het bijbehorende rapport van Peutz d.d. 19-12-2019,
rapportnummer G 18642-1-RA-001.

ALGEMEEN RENVOOI

VEILIGHEID

Trappen, hellingbanen en vloerafscheidingen

- Afscheidingen van trappen, hellingbanen en vloeren dienen te voldoen aan Afd. 2.3 van het Bouwbesluit.

Vluchtroutes en brandveiligheidsvoorzieningen

- Vluchtroutes dienen te voldoen aan Afd. 2.12 van het Bouwbesluit.

Inbraakwerendheid van bereikbare gevelelementen

- Deuren, ramen, kozijnen en daarmee gelijk te stellen constructie-onderdelen in een uitwendige scheidingsconstructie van een niet-gemeenschappelijke ruimte, die volgens NEN 5087 bereikbaar zijn voor inbraak, hebben een volgens NEN 5096 bepaalde inbraakwerendheid die voldoet aan de in die norm aangegeven weerstandsklasse 2. Dit geldt ook voor een inwendige scheidingsconstructie tussen een niet gemeenschappelijke ruimte en een aangrenzende gebruiksfunctie of een aangrenzende gemeenschappelijke ruimte.

GEZONDHEID

Karakteristieke geluidwering buiten - binnen

- De karakteristieke geluidwering van uitwendige scheidingsconstructies van verblijfsgebieden dient te voldoen aan afdeling 3.1 van het Bouwbesluit.

Karakteristieke geluidwering binnen - binnen

- De karakteristieke geluidwering tussen verblijfsruimten dient minimaal -20dB te bedragen (binnen - binnen).

Wateropname sanitaire ruimten

- Wanden in toilet ruimten tot een hoogte van min. 1200mm boven de vloer, bedekken met een materiaal dat slechts beperkt waterdoorlatend is (bijv. tegels).
- Wanden t.p.v. bad of douche over een lengte van min. 3000mm tot een hoogte van min. 2100mm boven de vloer bedekken met een materiaal dat slechts beperkt waterdoorlatend is (bijv. tegels).
- Overige wanden in badruimten tot een hoogte van min. 1200mm boven de vloer.

Luchtverversing

- Luchtverversing van verblijfsgebieden, verblijfsruimten, toilet ruimten en badruimten dienen te voldoen aan afdeling 3.6 van het Bouwbesluit.
- Spuivoorzieningen dienen te voldoen aan afdeling 3.7 van het Bouwbesluit.
- Toevoer van verbrandingslucht en afvoer van rookgas dient te voldoen aan Afdeling 3.8 van het Bouwbesluit.

BRUIKBAAARHEID

Peil

- Hoogtemaatvoering is t.o.v. Peil waarbij Peil bovenzijde afgewerkte begane grondvloer is.
- Hoogte van Peil aan te geven door gemeente.

ENERGIEZUINIGHEID EN MILIEU

Thermische isolatie

EPC, Rc-waarden en Luchtvolumestroom:
- uitvoeren conform eisen zoals gesteld in Hoofdstuk 5 van het Bouwbesluit.

INSTALLATIES

Leidingplan en aansluitpunten van gas-, elektra- en waterleiding


- Drinkwaterinstallatie volgens NEN 1006 en afdeling 3.18. (Bouwbesluit).
- Waterleidingsinstallatie volgens NEN 2200 en NEN 2263 met KIWA-Keur
- Keukenaansluitingen volgens keukentekening (opdrachtgever), badkameraansluitingen volgens badkamertekening (opdrachtgever).
- Elektrische installatie volgens NEN1010 en afdeling 2.7 (Bouwbesluit). De exacte indeling t.b.v. de elektravoorzieningen (wandcontactdozen, loze leidingen, schakelaars en combinaties, aansluitpunten e.d.) gebeuren in samenspraak met opdrachtgever en elektricien (aannemer).

Leidingplan en aansluitpunten van riolering en hemelwaterafvoeren

- Ontwerp en uitvoering van binnenriolering volgens NEN 3215 en NPR 3216.
- Hemelwaterafvoeren volgens NEN 3215 en het Bouwbesluit.


BOUWKUNDIG RENVOOI

- buitenwanden steen
- binnenwanden steen
- binnenwanden metall-stud
- hemelwaterafvoer
- slowwhoop
- vluchtroute aanduiding
- noodverlichting
- radiator
- rookmelder
- handblusser

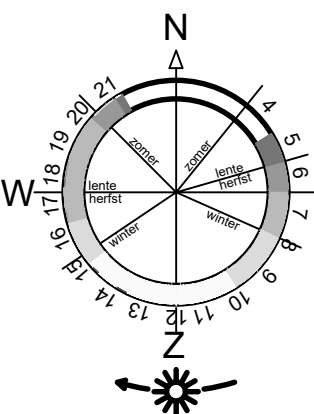

Situatie (1:500)

gemeente: Vught
sectie: I
nummer: 765

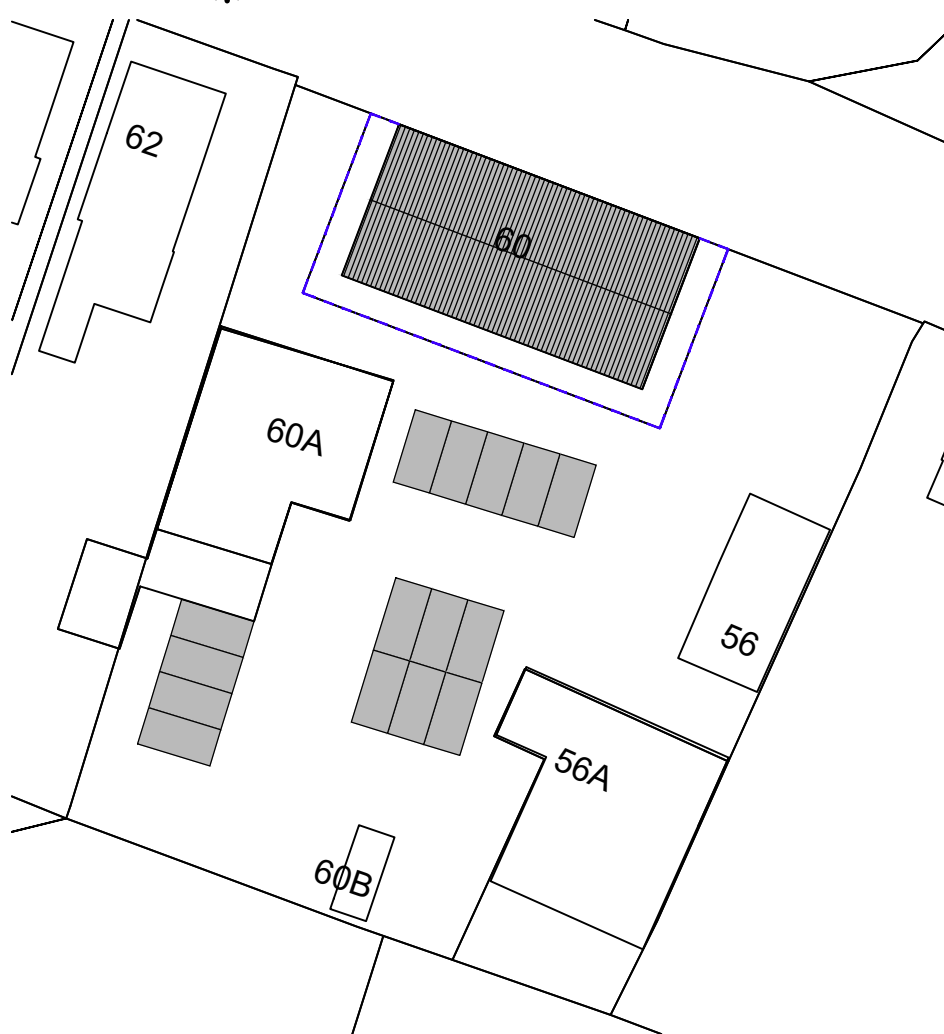

PROJET
bouwmanagement
vastgoed | beheer

- Overbeek 1A
- 5258 BL Berticum (NB)
- Telefoon: [073] 5230583
- E-mail: info@projetbv.nl
- Website: www.projetbv.nl

DEFINITIEF ONTWERP

Maatvoering dient in het werk te worden gecontroleerd!
Alle beton- en staalconstructies volgens tekening en berekening constructeur.

PROJECT

Verbouw gemeenschapshuis The Battle Axe
Sint-Lambertusstraat 60
5266 AG Cromvoirt

ONDERWERP

NIEUWE SITUATIE
Gevels | Plattengronden
Principesdoorsneden

TEKENING

formaat A1
schaal 1:100
datum 11-10-2019

WIJZIGINGEN

A: 16-10-2019 D: 16-12-2019
B: 18-10-2019 E: 20-12-2019
C: 09-12-2019 F: ...-2019

BACRSL1901

DO-1^E