



Onderwerp schriftelijke mededeling college: motie M24.02 openbaar gebied De Wieken

Datum schriftelijke mededeling:	September 2026
Portefeuillehouder:	Wethouder Du Maine en wethouder Vromans
Mededeling	
Bij de vaststelling van het bestemmingsplan De Wieken is een motie aangenomen waarin de raad het college verzoekt: • De bestaande parkeerplaatsen rondom het plangebied en die welke in het bestemmingsplan staan opgenomen inzichtelijk te maken; • In overleg te gaan met de winkeliers van het Moleneindplein om de optie van lang parkeren net buiten het plangebied te bespreken, bijvoorbeeld nabij de Paulus en Sint Janskerk; • Om op basis van het stedenbouwkundige plan de aanpak van de openbare ruimte rondom het plangebied uit te werken en dat mee te nemen in het Meerjarenuitvoeringsprogramma Openbare ruimte (MOR); • Bovengenoemde zaken uit te werken en de raad daarover te informeren. In de bestaande situatie ten tijde van de vaststelling van het omgevingsplan De Wieken waren er 69 parkeerplaatsen aanwezig in de openbare ruimte (zie bijlage 1230-DOb-000_Situatie bestaand). Om te voldoen aan het omgevingsplan De Wieken moeten er minimaal 92 parkeerplaatsen worden gerealiseerd. De raad heeft met de vaststelling van het bestemmingsplan besloten om de omliggende straten te herinrichten. Afgelopen periode is in dialoog met de omgeving een ontwerp gemaakt voor deze nieuwe inrichting. In deze dialoog is ook met de winkeliers gesproken over onder andere parkeren buiten het plangebied. In het DO zitten 107 parkeerplaatsen (zie bijlagen 25522.1.F.21 bladen 1-3). Daarmee wordt voldaan aan het omgevingsplan. Samengevat: bestaande situatie 69 plaatsen, omgevingsplan 92, nieuwe situatie 107. In het kader van werk met werk maken worden niet alleen de omliggende straten heringericht maar heeft er ook een scope-uitbreiding (projectgebied 2) plaatsgevonden.	

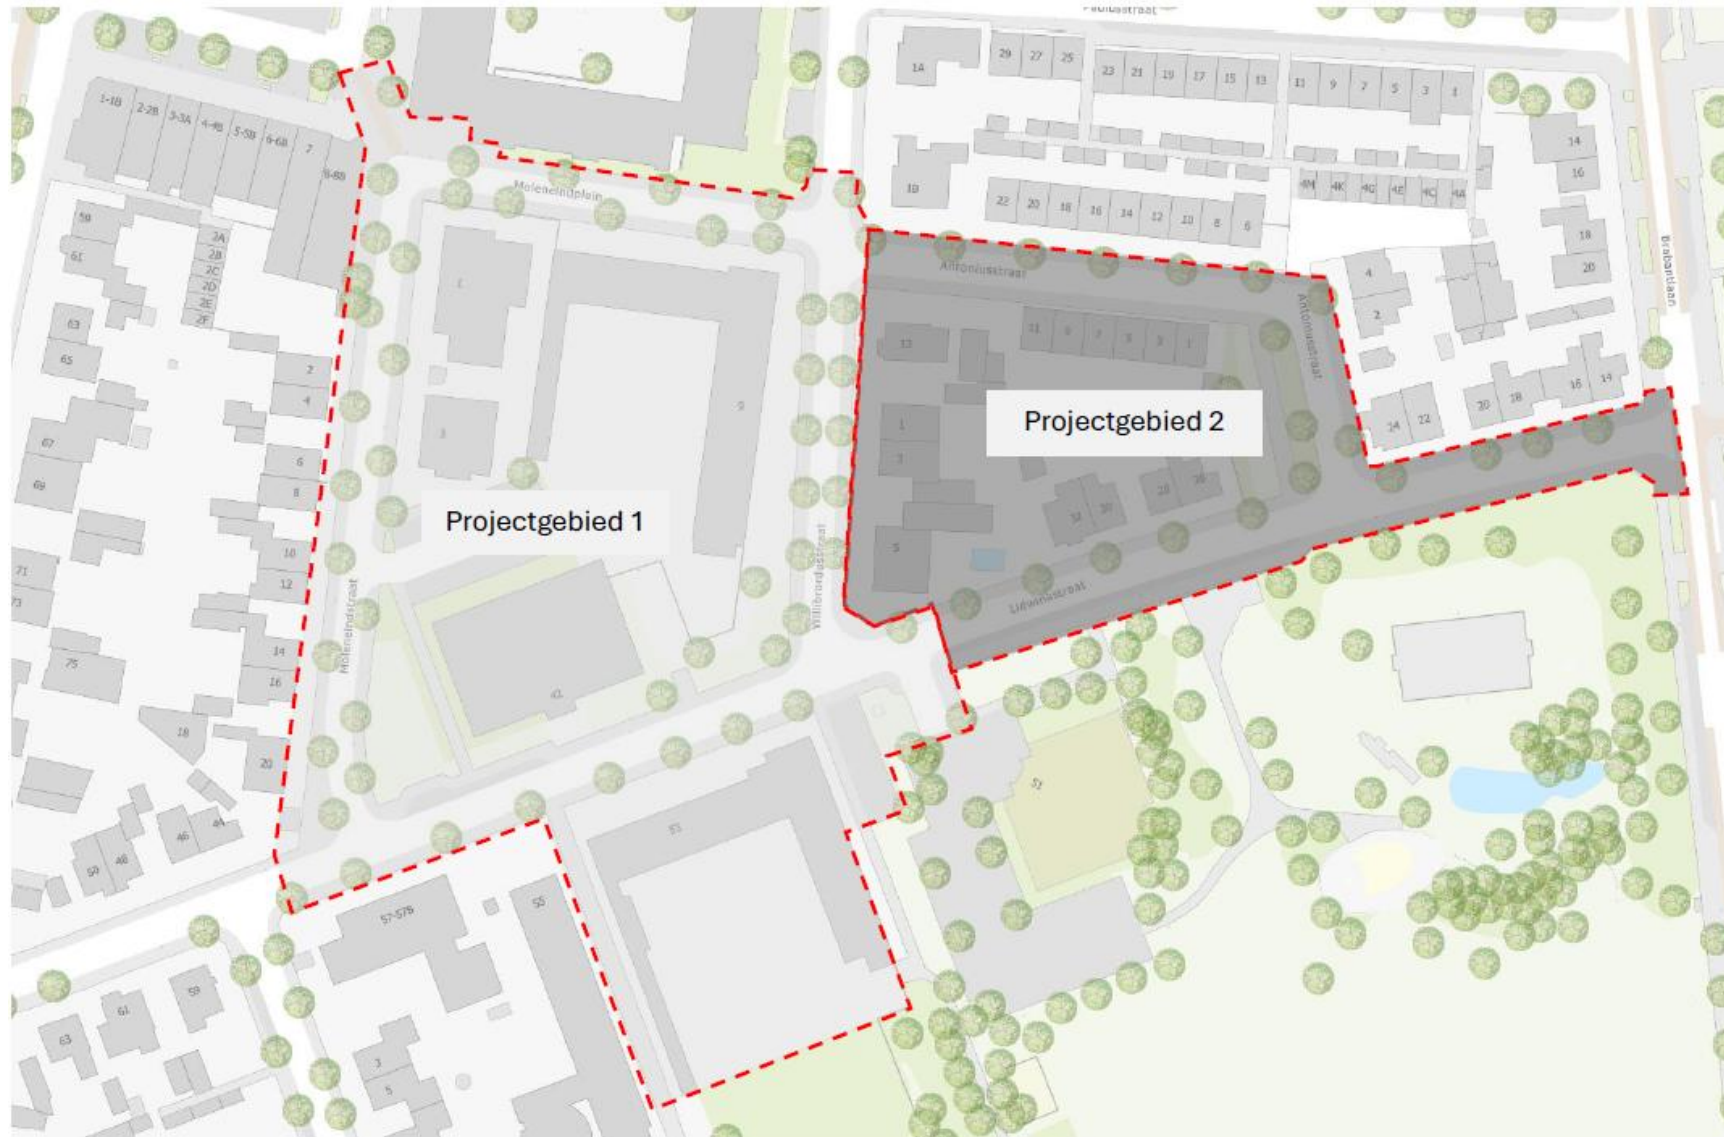

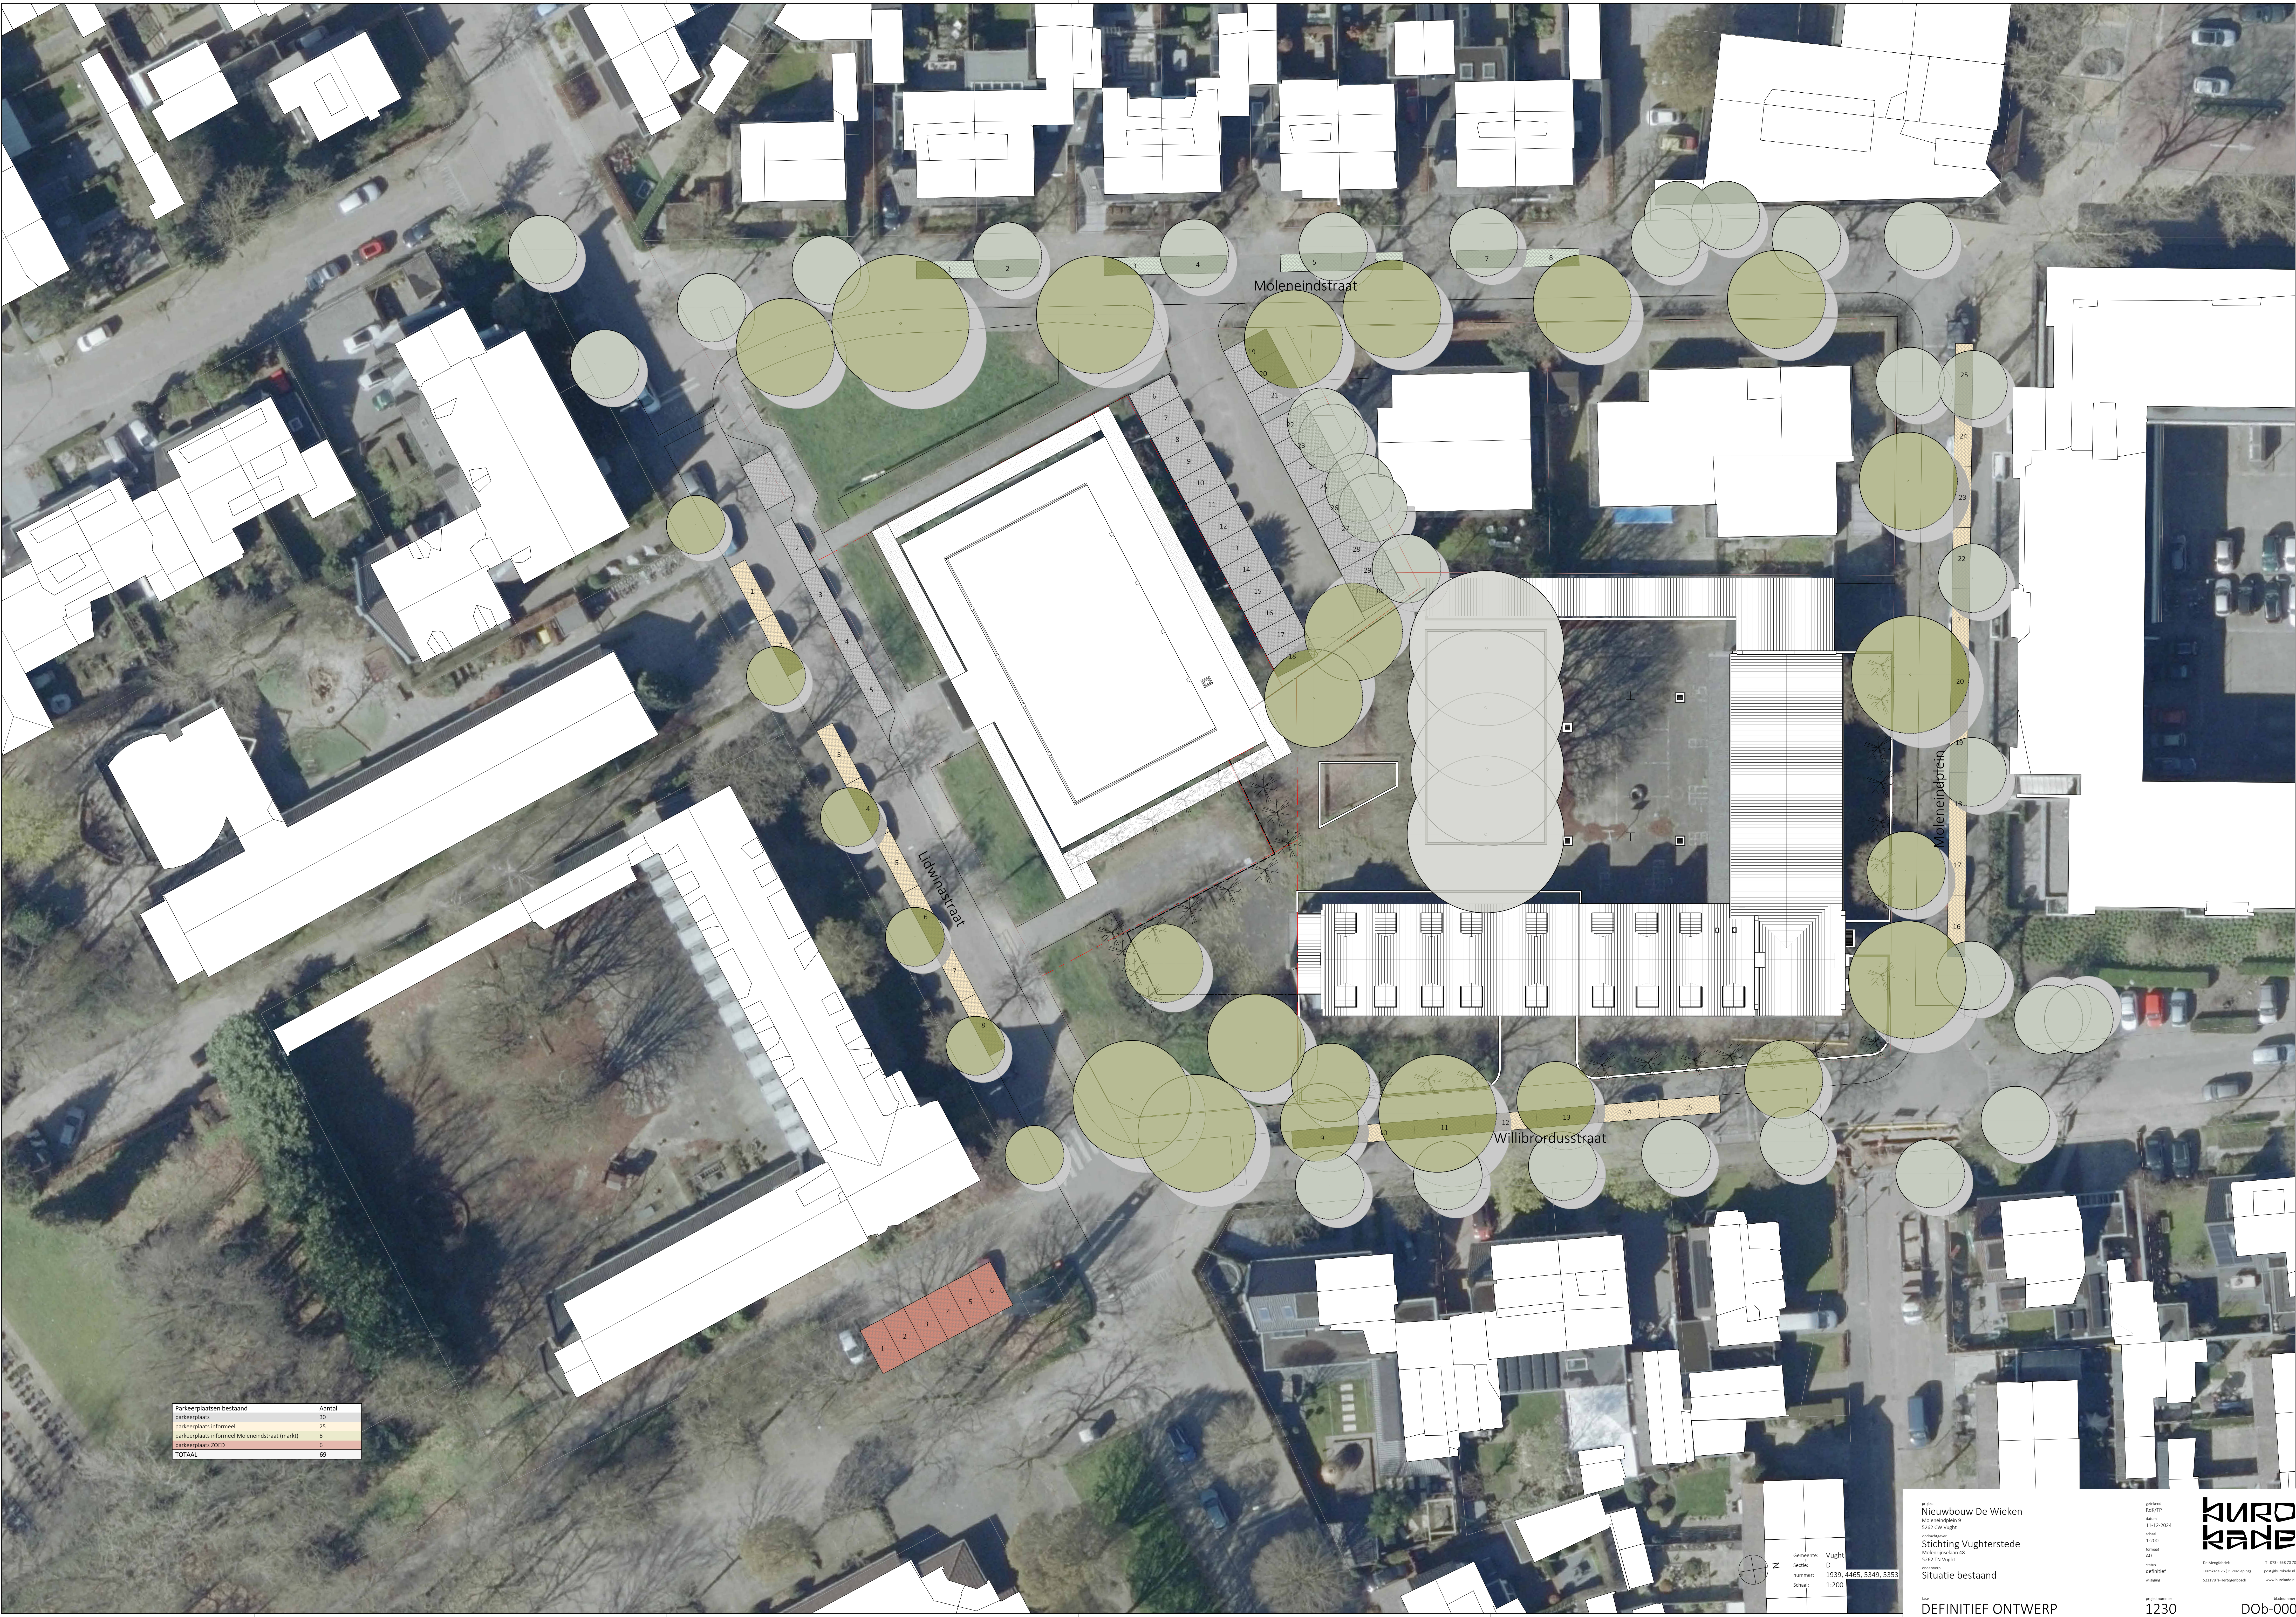

Parkeerplaatsen bestand	Aantal
parkeerplaats	30
parkeerplaats informeel	25
parkeerplaats informeel Moleneindstraat (markt)	5
parkeerplaats 2020	4
TOTAAL	69

Gemeente: Vught

Sectie: D

nummer: 1939, 4465, 5349, 5353

Schaal: 1:200

project: Nieuwbouw De Wijken

locatie: Moleneindeplein 9, 5362 CW Vught

datum: 11-12-2024

schaal: 1:200

normaal: A0

status: definitief

versie: 1

ontwerper: Stichting Vugherstede

locatie: Moleneindeplein 6B, 5362 TN Vught

datum: 11-12-2024


schaal: 1:200

normaal: A0

status: definitief

versie: 1

titel: Situatie bestand

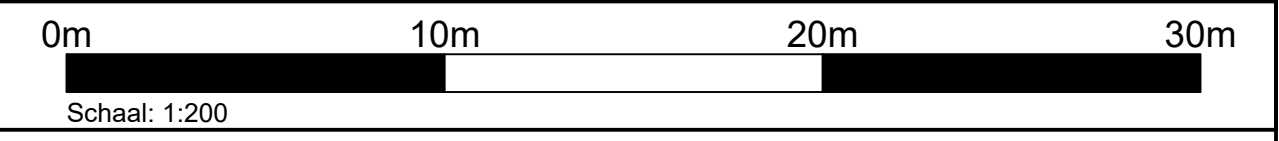

Legenda	
	betonstraatstenen kf - keperverband - engels rood - plateau
	betonstraatstenen kf - keperverband - bruin gnuanceerd - rijbaan
	betonstraatstenen kf - keperverband - grijs - rijbaan
	betonstraatstenen kf - keperverband - heide - rijbaan (hergebruik)
	betonstraatstenen kf - elleboogverband - antraciet - parkeervakken
	betonstraatstenen kf - elleboogverband - rood - fietspad
	betonstraatstenen kf - halfsteensverband - grijs - rabatstrook
	betonstraatstenen kf - blokverband - antraciet - zebrapad
	betonstraatstenen kf - blokverband - wit - zebrapad
	taludopgang - taludmarkering - wit/antraciet/grijs - plateau
	NCB-klinkers - halfsteensverband - grijs - open/gesloten - parkeervakken
	straatbakstenen kf - keperverband - rood-bruin - rijbaan
	betontegels 300 x 300 x 45 mm - halfsteensverband - grijs/glislands 020 - trottoir
	betontegels 200x200x80 mm - halfsteensverband - geel - trottoir
	betontegels 300 x 300 x 45 mm - halfsteensverband - grijs - trottoir/uitstapstrook
	betontegels 300 x 300 x 80 mm - halfsteensverband - grijs - inritten
	betontegels 300 x 300 x 80 mm - halfsteensverband - grijs/glislands 020 - inritten
	halfverharding - 100 mm - Aquado - geel (general) - voetpad
	grindstrook - 100 mm - antraciet - grindkoffer ZOED
	teelgrond - 300 mm - onderkant 300 mm spitten - gras
	gras - 300 mm teelgrond - inzaaien met grasmengsel cf. groenplan
	wadi - 300 mm teelgrond - inzaaien met knudendijk grasmengsel cf. groenplan
	teelgrond - 600 mm - onderkant 300 mm spitten - groenvak
	opsluitband - 100 x 200 mm - grijs - nabij bomen strekjaas bss kf grijs toepassen
	trottoirband - 130/150 x 250 mm - grijs
	geleideband - 50/200 x 250 mm - grijs
	inritverloopband - 130/150 x 250 mm - 150 x 170 mm - grijs
	trottoirband verlaagd - 150x170 mm - grijs
	verloopband - 50/200 x 250 mm - 150 x 250 mm - grijs
	verloopband - 50/200 x 250 mm - 130/150 x 250 mm - grijs
	L-element - 400 x 400 x 800 mm - grijs
	inritblokken - 750 x 180 x 500 mm - grijs
	kantaag - 2 strekken betonstraatstenen/straatbakstenen kf - rood
	schijngoot - 3 strekken betonstraatstenen kf - rood
	molgoot - 5 strekken - 3 strekken betonstraatstenen kf - grijs/antraciet - 2 strekken betonstraatstenen/straatbakstenen kf - rood/roodbruin
	straatkolk - modeltype STR-324530
	trottoirkolk - modeltype T1281/90 GB1
	trottoirkolk - modeltype TRK-2020 (geleideband - 50/200 x 250 mm)
	op hoogte stellen putrand
	taludaanduiding - wadi
	maximale waterlijn wadi
	nieuwe hoogte
	fietsbeugel
	ondergrondse afvalcontainer
	betontegels 300 x 300 x 60 mm - type geleidelijntegel en noppenmarkering - kleur wit - oversteekplaat t.b.v. blinden en slecht zienden
	parkeervakscheiding - 0.2-0.2 streep (0.10 m) - betonstraatstenen kf - wit
	lichtmast (nader te verwerken op tekening)
	nieuwe boom (door derden)
	bestaande boom incl. boomkroon
	bebouwing
	kadastrale grenzen
	scheiding materialen
	werkgrens
	inrit (voertuigen)

Verklaring

- exacte (hoogte)ligging bestaande kabels en leidingen in het werk te bepalen;
- voor aanvang werkzaamheden maatvoering t.o.v. bestaande werk controleren;
- maten in meters, pellen in meters t.o.v. N.A.P. - diameters in millimeters, tenzij anders aangegeven;
- exacte locale inritten in het werk te bepalen;
- bestaande kantoplossing langs erfgrans waar mogelijk handhaven en op hoogte stellen;
- uitgangspunt bij aansluiten bestaande op nieuwe situatie is 1.0 m herstraten;
- verplaatsen lichtmasten, schakelkasten e.d. door derden.

Opdrachgever: **Gemeente Vught**
Project: **Ontwikkeling plan Willibrordus**
Onderdeel: **Besteksteking**
Verhardingstekening



Revisie: 0
d.d. 07-07-2026
Getekend: M.Cu

Schaal: 1:200
Format: A0
Gec.: R.Eh

Projectnr.: 25822
Blad 1 van 3
Dit: P-25822-1 Gem. Vught - Ontwikkeling plan Willibrordus F. Besteksteking 01

Tekeningnr.:
25822-1-F-21 BtVerharding 01

Vestiging Vught
De Ring 12
5261 LM Vught
073-220 0055
ra-plus.nl

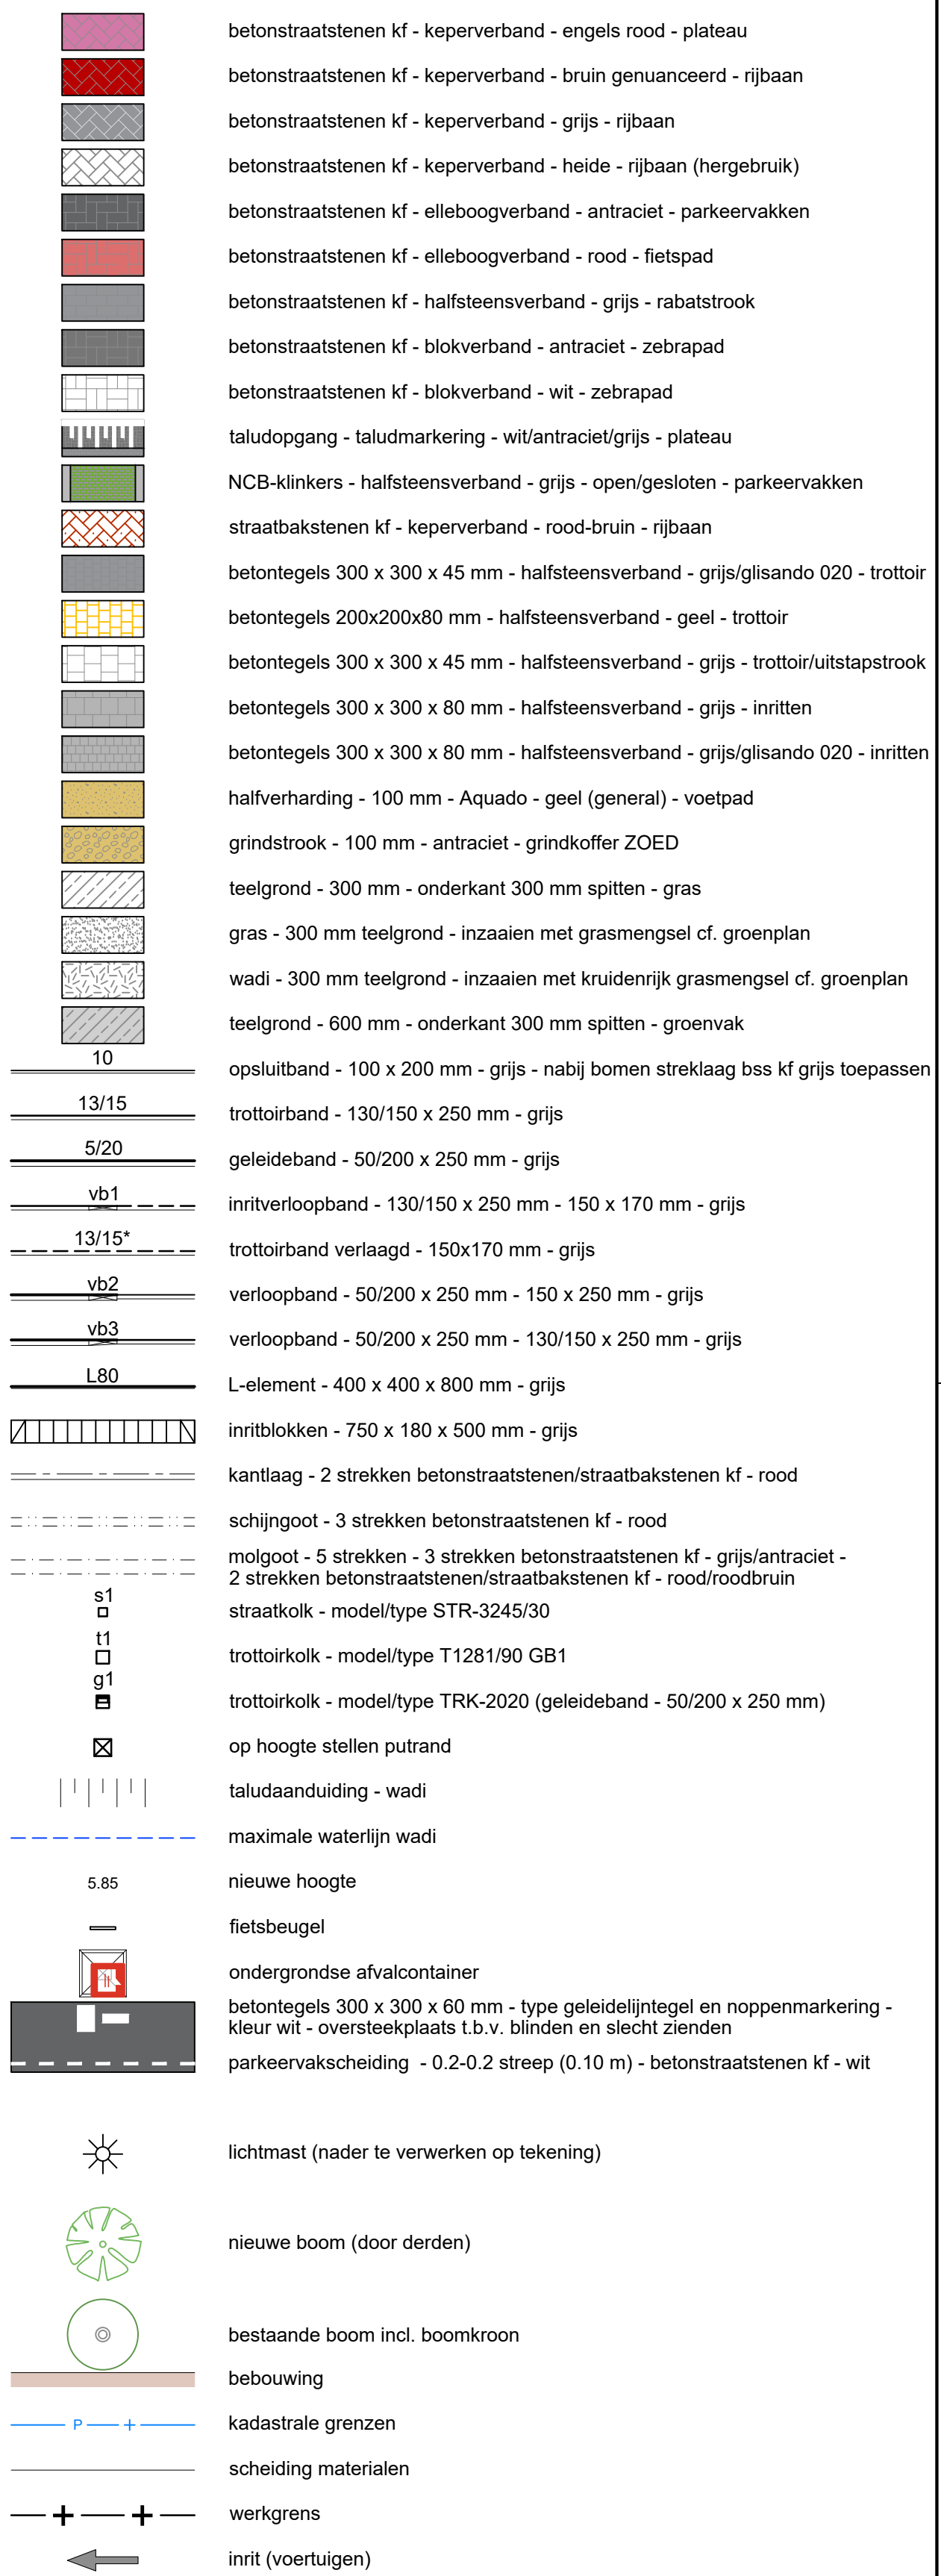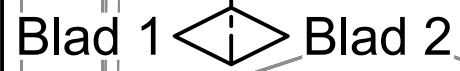

- exacte (hoogte)ligging bestaande kabels en leidingen in het werk te bepalen;
- voor aanvang werkzaamheden maatvoering t.o.v. bestaande werk controleren;
- maten in meters, peilen in meters t.o.v. N.A.P., diameters in millimeters, tenzij anders aangegeven;
- exacte locatie inritten in het werk te bepalen;
- bestaande kantopsluiting langs erfgraven waar mogelijk handhaven en op hoogte stellen;
- uitgangspunt bij aansluiten bestaande op nieuwe situatie is 1.0 m herstraten;
- verplaatsten lichtmasten, schakelkasten e.d. door derden.

Vestiging Vught
De Ring 12
5261 LM Vught
073-220 0055
ra-plus.nl



Motie Openbaar gebied bestemmingsplan De Wicken

Betreft: agendapunt 6.3 Vaststelling bestemmingsplan De Wicken

De raad van de gemeente Vught bijeen in de raadsvergadering op donderdag 4 juli 2024

Constaterende dat:

- De raad op 15 juni 2017 de Ontwikkelvisie Vught Centrum Zuid heeft vastgesteld;
- De ontwikkeling van het plangebied De Wicken in een afrondende fase komt;
- Het stedenbouwkundig plan en beeldkwaliteitsplan die de basis vormen van voorliggend bestemmingsplan De Wicken, zich noodzakelijkerwijs beperken tot het plangebied;
- De inrichting van de openbare ruimte direct grenzend aan het bestemmingsplangebied geen onderdeel is van het bestemmingsplan De Wicken.

Overwegende dat:

- Met de Ontwikkelvisie Vught Centrum Zuid een duurzame verbetering van de ruimtelijke kwaliteit en het wonen, samenleven en zorgen in het gebied wordt beoogd;
- In de participatiebijeenkomsten met de bewoners in en rondom het plangebied, de inrichting van de openbare ruimte en de parkeerdruk belangrijke thema's waren.

Verzoekt het college:

- De bestaande parkeerplaatsen rondom het plangebied en die welke in het bestemmingsplan staan opgenomen inzichtelijk te maken;
- In overleg te gaan met de winkeliers van het Moleneindplein om de optie van lang parkeren net buiten het plangebied te bespreken, bijvoorbeeld nabij de Paulus en Sint Janskerk;
- Om op basis van het stedenbouwkundig plan de aanpak van de openbare ruimte rondom het plangebied nader uit te werken en dat mee te nemen in het Meerjarenuitvoeringsprogramma Openbare ruimte (MOR);
- Bovengenoemde verzoeken uit te werken en de raad daarover te informeren.

En gaat over tot de orde van de dag.

Namens de fracties van,

CDA
Rutger Jans

Gemeentebelangen
A.L. van Woosik

PvdA-GroenLinks
A.F.J. van der Vossen

D66
D.H. Meuwissen

SP
A.M.S. Yacoub

(in te vullen door de griffie)

Besluit van de raad van Vught

van:

Aangenomen/~~verworpen~~

Stemverhouding met

22

stemmen

voor:

stemmen

1

tegen:

GB(5), D66(3), VVD(4), PvdA-GL(4), CDA(3),
SP(1), ~~PvdA(1)~~, FR(1), SL(1)
PW