
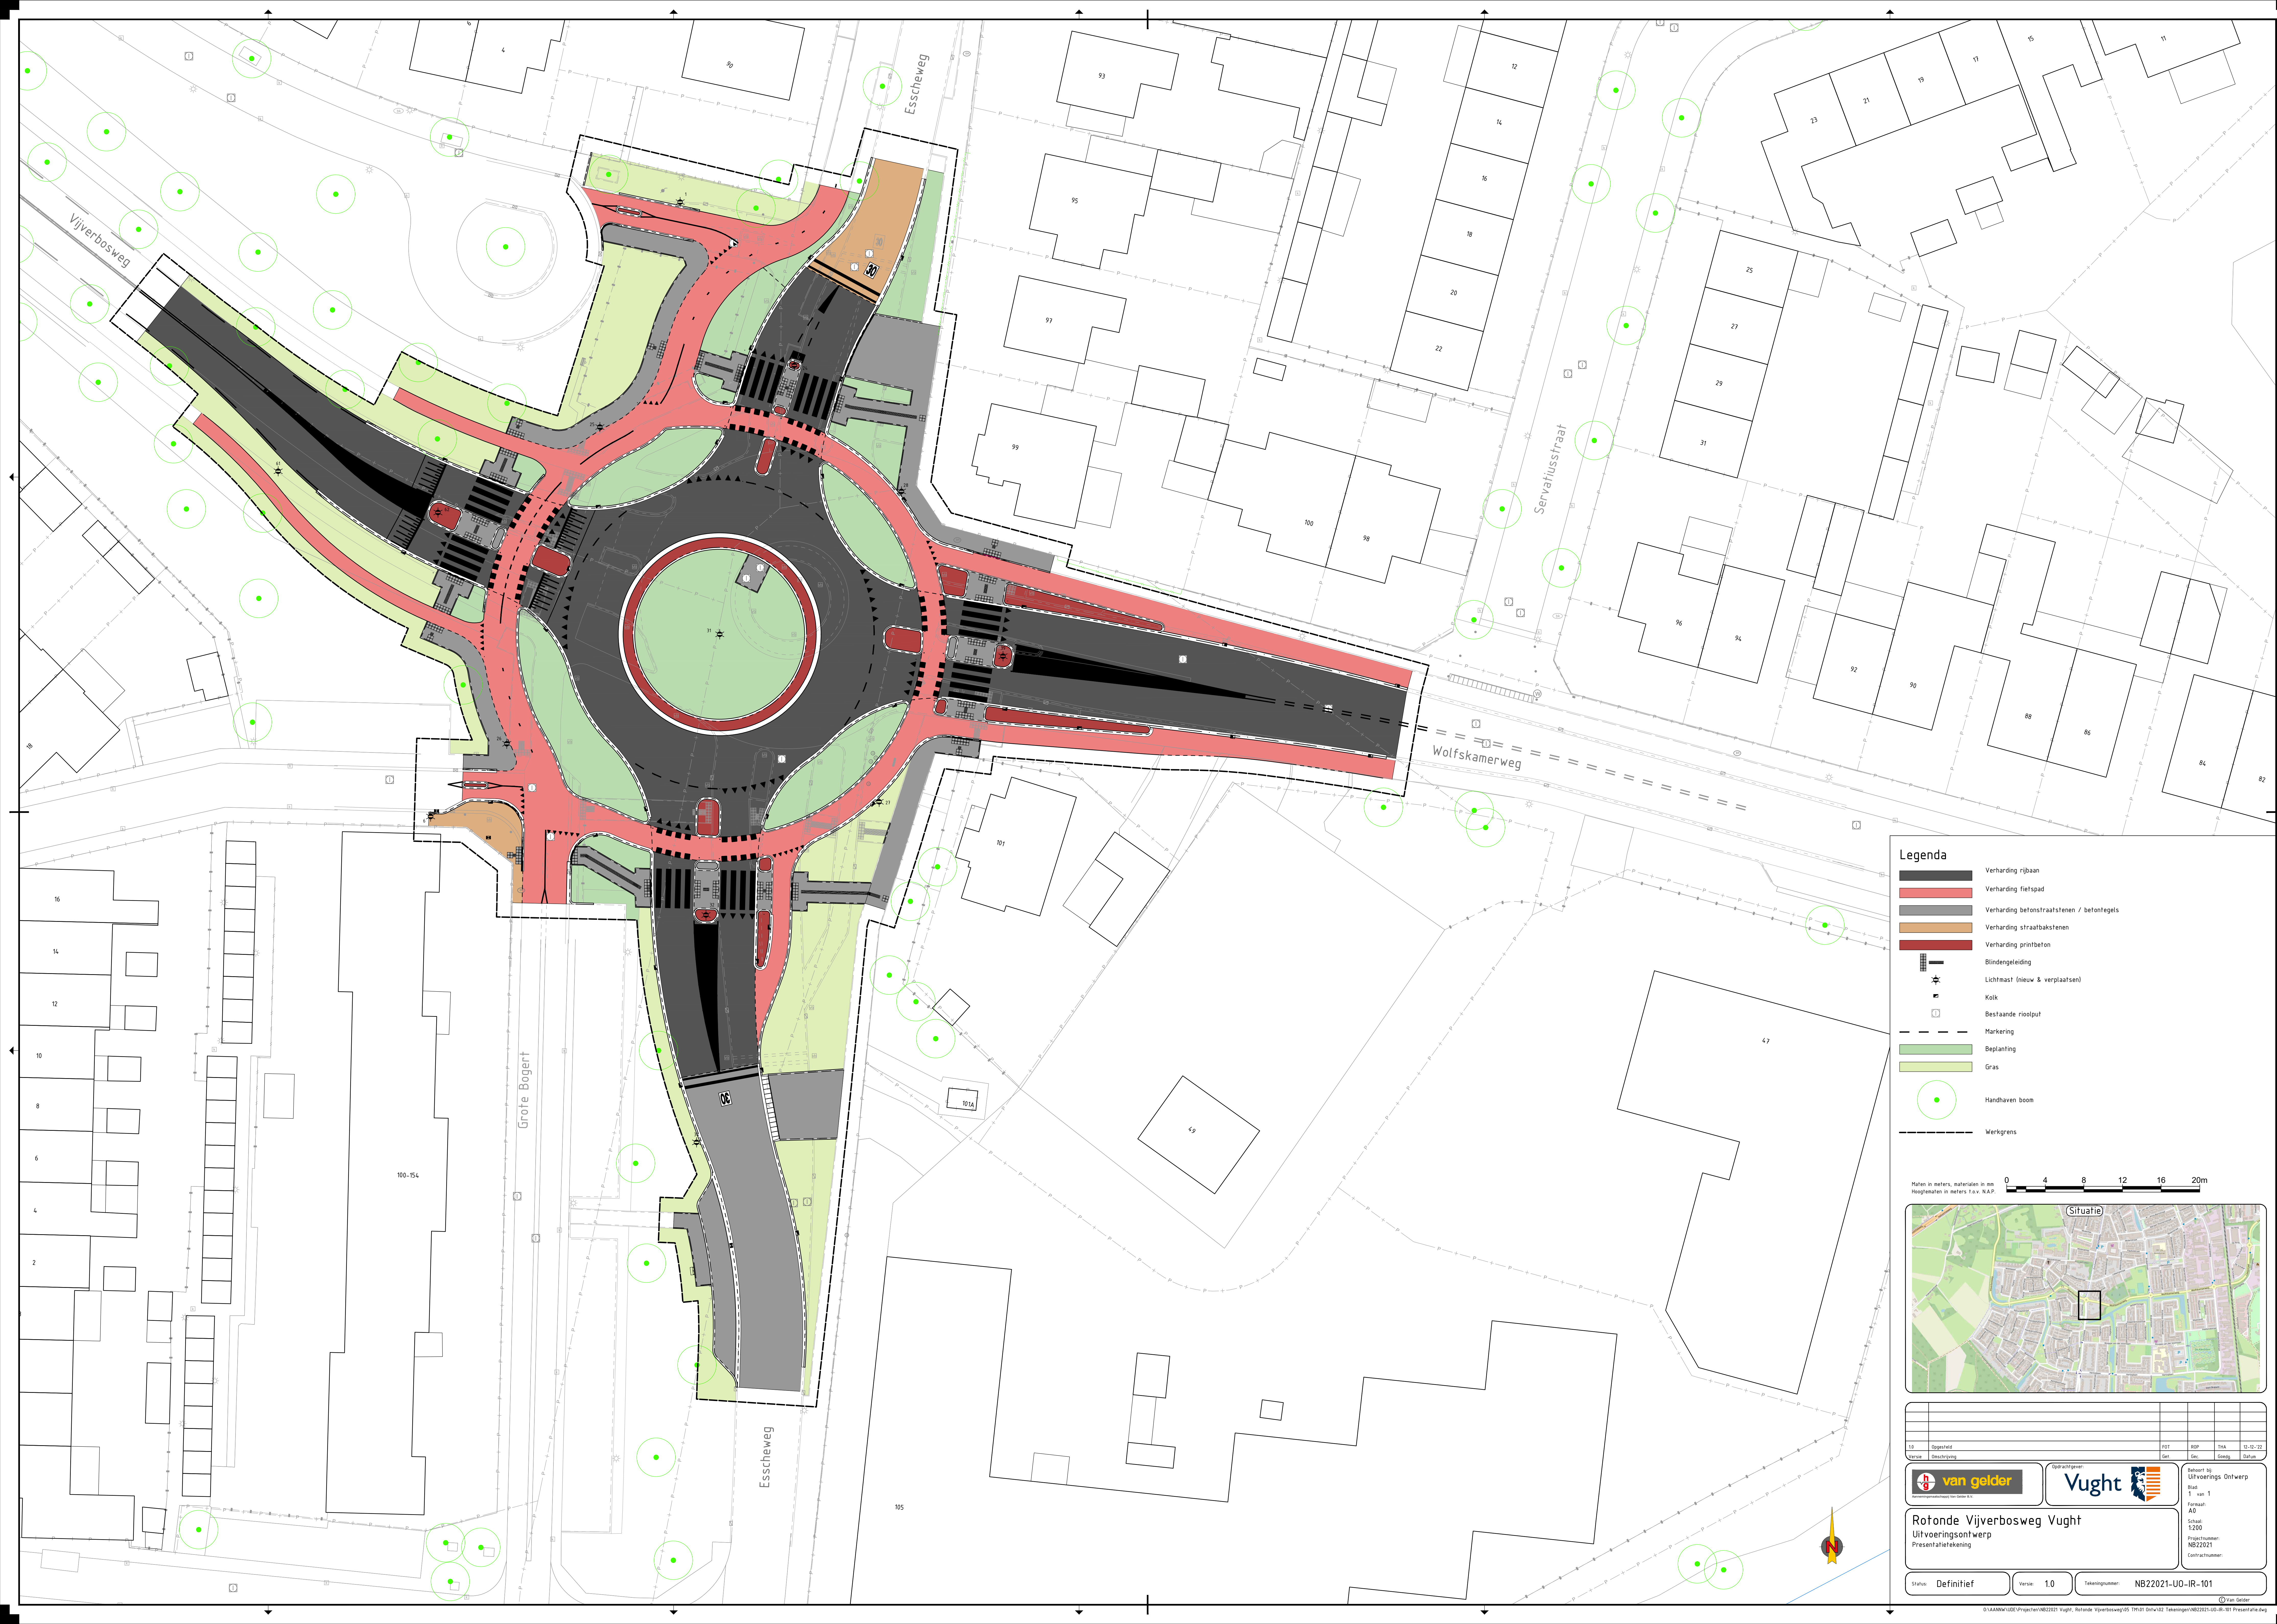


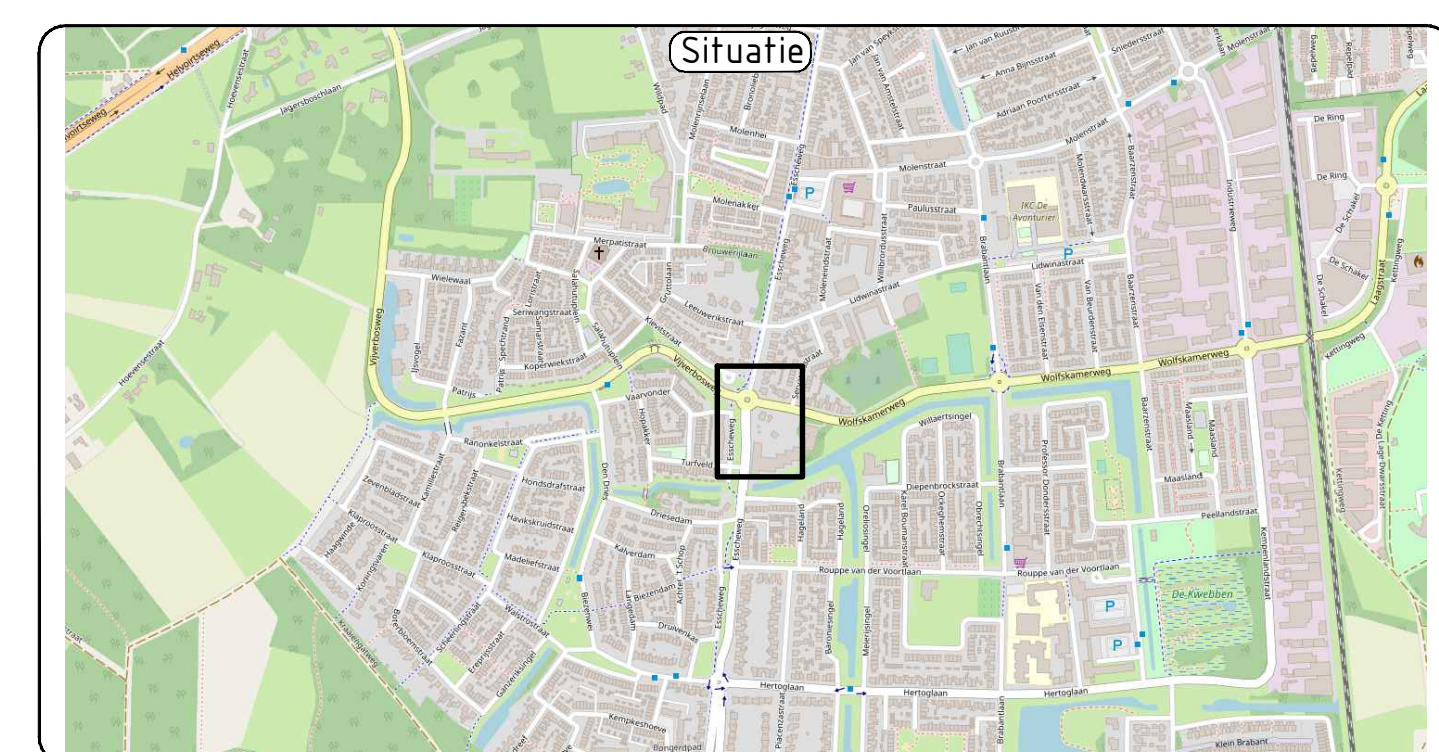

Legenda

- | | |
|---|--|
|  | Verharding rijbaan |
|  | Verharding fietspad |
|  | Verharding betonstraatstenen / betontegels |
|  | Verharding straatbakstenen |
|  | Verharding printbeton |
|  | Blindengeleiding |
|  | Lichtmast (nieuw & verplaatsen) |
|  | Kolk |
|  | Bestaande rioolput |
|  | Markering |
|  | Beplanting |
|  | Gras |
|  | Handhaven boom |

Maten in meters, materialen in mm
 Hoogtematen in meters t.o.v. N.A.P.

[illegible]

Status: Definitief	Versie: 1.0	Tekeningnummer: NB22021-UO-IR-101
--------------------	-------------	-----------------------------------

0:\AANN\JID\Projecten\NB2021\Nacht_Rotonde_Vivichoswen\05_TM\01_Ostw\02_Tekeningen\NB2021\10_IB_101_Presentatie.dwg